

Szkie orientacyjny  
1:10000  
arkusz 441.144


woj. Lubuskie  
powiat Żagań  
miasto Żagań  
ulica Jana Kochanowskiego  
działka 1840/8

MAPA SYTUACYJNO-WYSOKOŚCIOWA  
do celów projektowych  
skala 1:500

Mapę sytuacyjno-wysokościową wykonał na podstawie mapy  
ark. 441.144.1613 po pomiarze uzupełniającym w dniu 23.03.2010  
geod. upr. Kornel Kłonecki oraz geod. inż. Rafał Kłonecki.

Dopuszczą się istnienie innych sieci uzbrojenia podziemnego  
niezainwentaryzowanych w Starostwie Powiatowym w Żaganiu.

KRG 1692-47/2010  
DZ. Nr 626-1/2010  
Nr ks. rob. 8/2010  
Żagań, dnia 31.03.2010r.

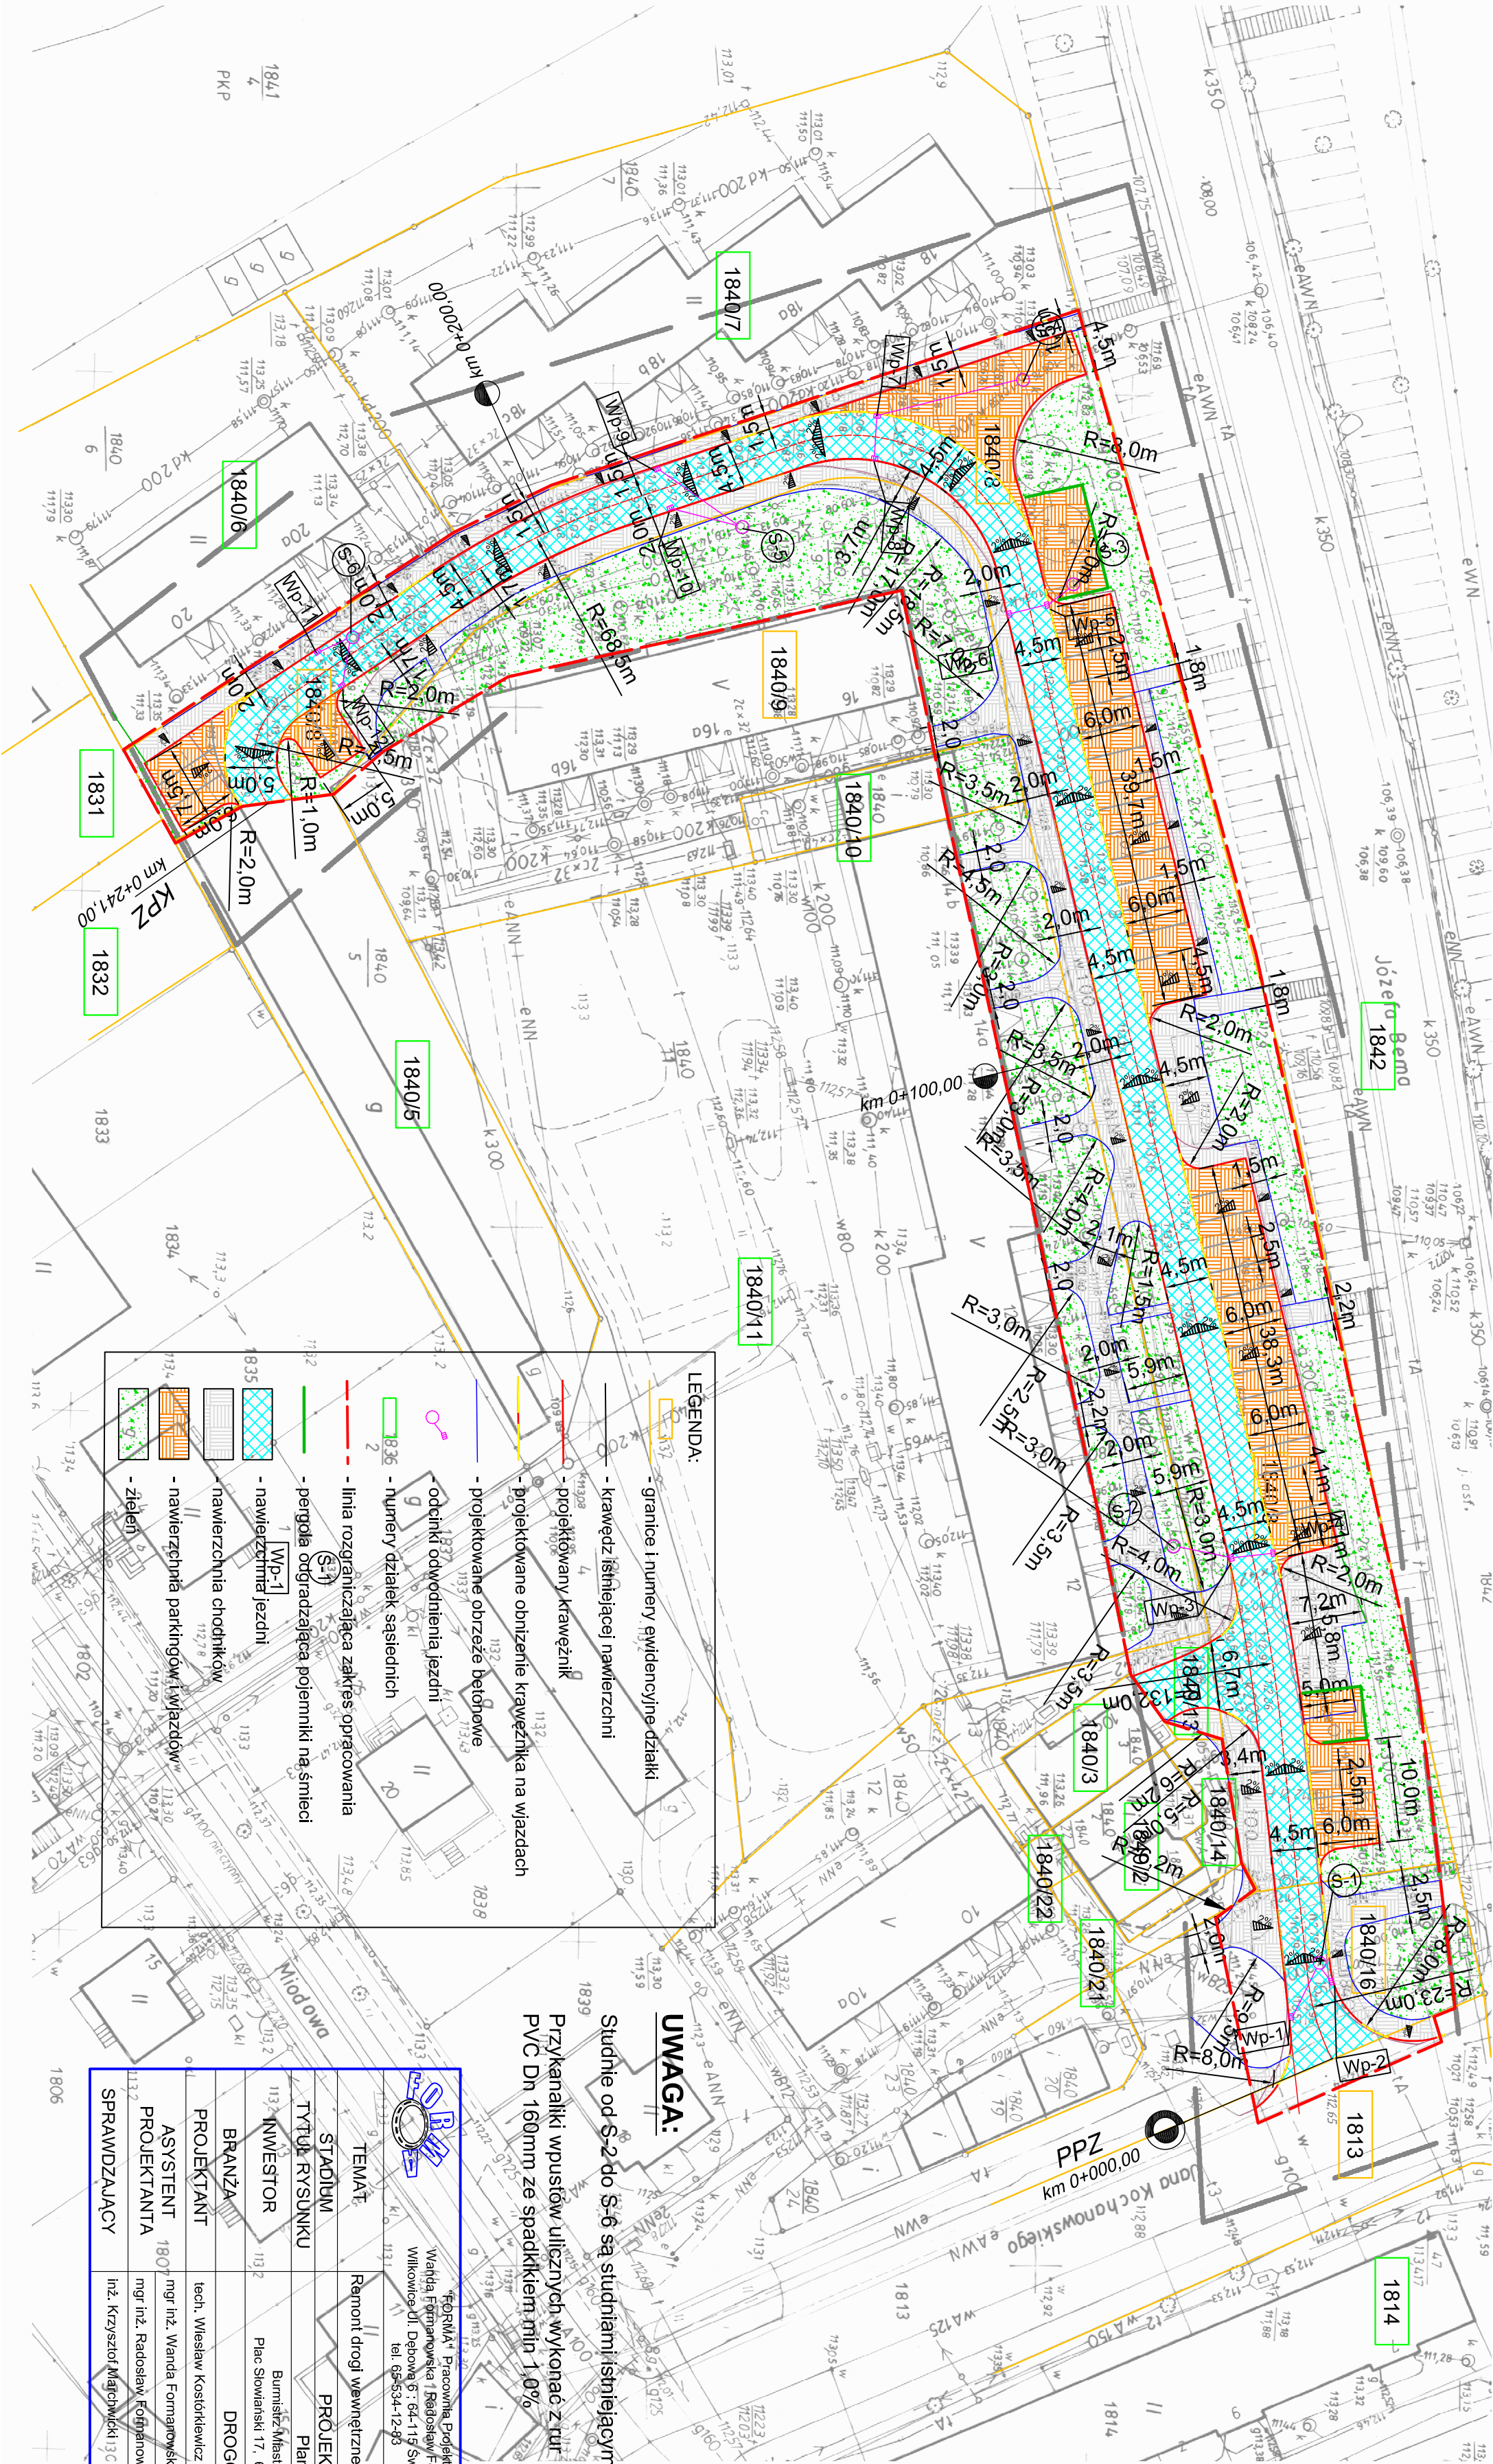

**LEGENDA:**

- granice i numery ewidencyjne działki
- krawężel istniejącej nawierzchni
- projektowany krawężnik
- projektowane obniżenie krawężnika na wjazdach
- projektowane obrzeże betonowe
- odcinki odwodnienia jezdni
- numery działek sąsiednich
- linia rozgraniczająca zakres opracowania (S-1)
- pergola odgraniczająca pojemniki na śmieci
- nawierzchnia jezdni
- nawierzchnia chodników
- nawierzchnia parkingów i wjazdów
- zielen

**UWAGA:**

Studnie od S-2 do S-6 są studniami istniejącymi

Przykanaliki wpustów ulicznych wykonać z rur

PVC Dn 160mm ze spadkiem min 1,0%

		FORMAT Pracownia Projektowa S.C. Wanda Fornanowska i Radosław Fornanowski Wilkowice ul. Dębowa 5, 64-115 Świeciszów, tel. 65-524-12-83	DATA 06.2010
TEMAT	Remont drogi wewnętrznej ulicy Kochanowskiego w Żaganiu		
STADIUM	PROJEKT BUDOWLANY		
TYTUŁ RYSUNKU	Plan sytuacyjny		
INWESTOR	Burniszcz, Miasta Żagań		
BRANŻA	DROGOWA		
PROJEKTANT	tech. Wiesław Kosiorkiewicz		
ASYSTENT PROJEKTANTA	mgr inż. Wanda Fornanowska		
SPRAWDZAJĄCY	inż. Krzysztof Małachowski		
Uprawn. Budowl. 02/18640			Rys. nr 2.