

Szkielet orientacyjny
1:10000
arkusz 441.144


woj. lubuskie
powiat żagań
miasto żagań
ulica Jana Kochanowskiego
działka 1840/8


MAPA SYTUACYJNO-WYSOKOŚCIOWA do celów projektowych skala 1:500

Mapa sytuacyjno-wysokościowa wykonana na podstawie mapy
ark. 441.144.1613 po pomiarze uzupełniającym w dniu 23.03.2010
geod. upr. Kornel Kłonecki oraz geod. inż. Rafał Kłonecki.

Dopuszcza się istnienie innych sieci uzbrojenia podziemnego
niezainwentaryzowanych w Słowniku Powiatowym w Żaganiu.

KER5 1692-47/2010
DZ. Nr 626-1/2010

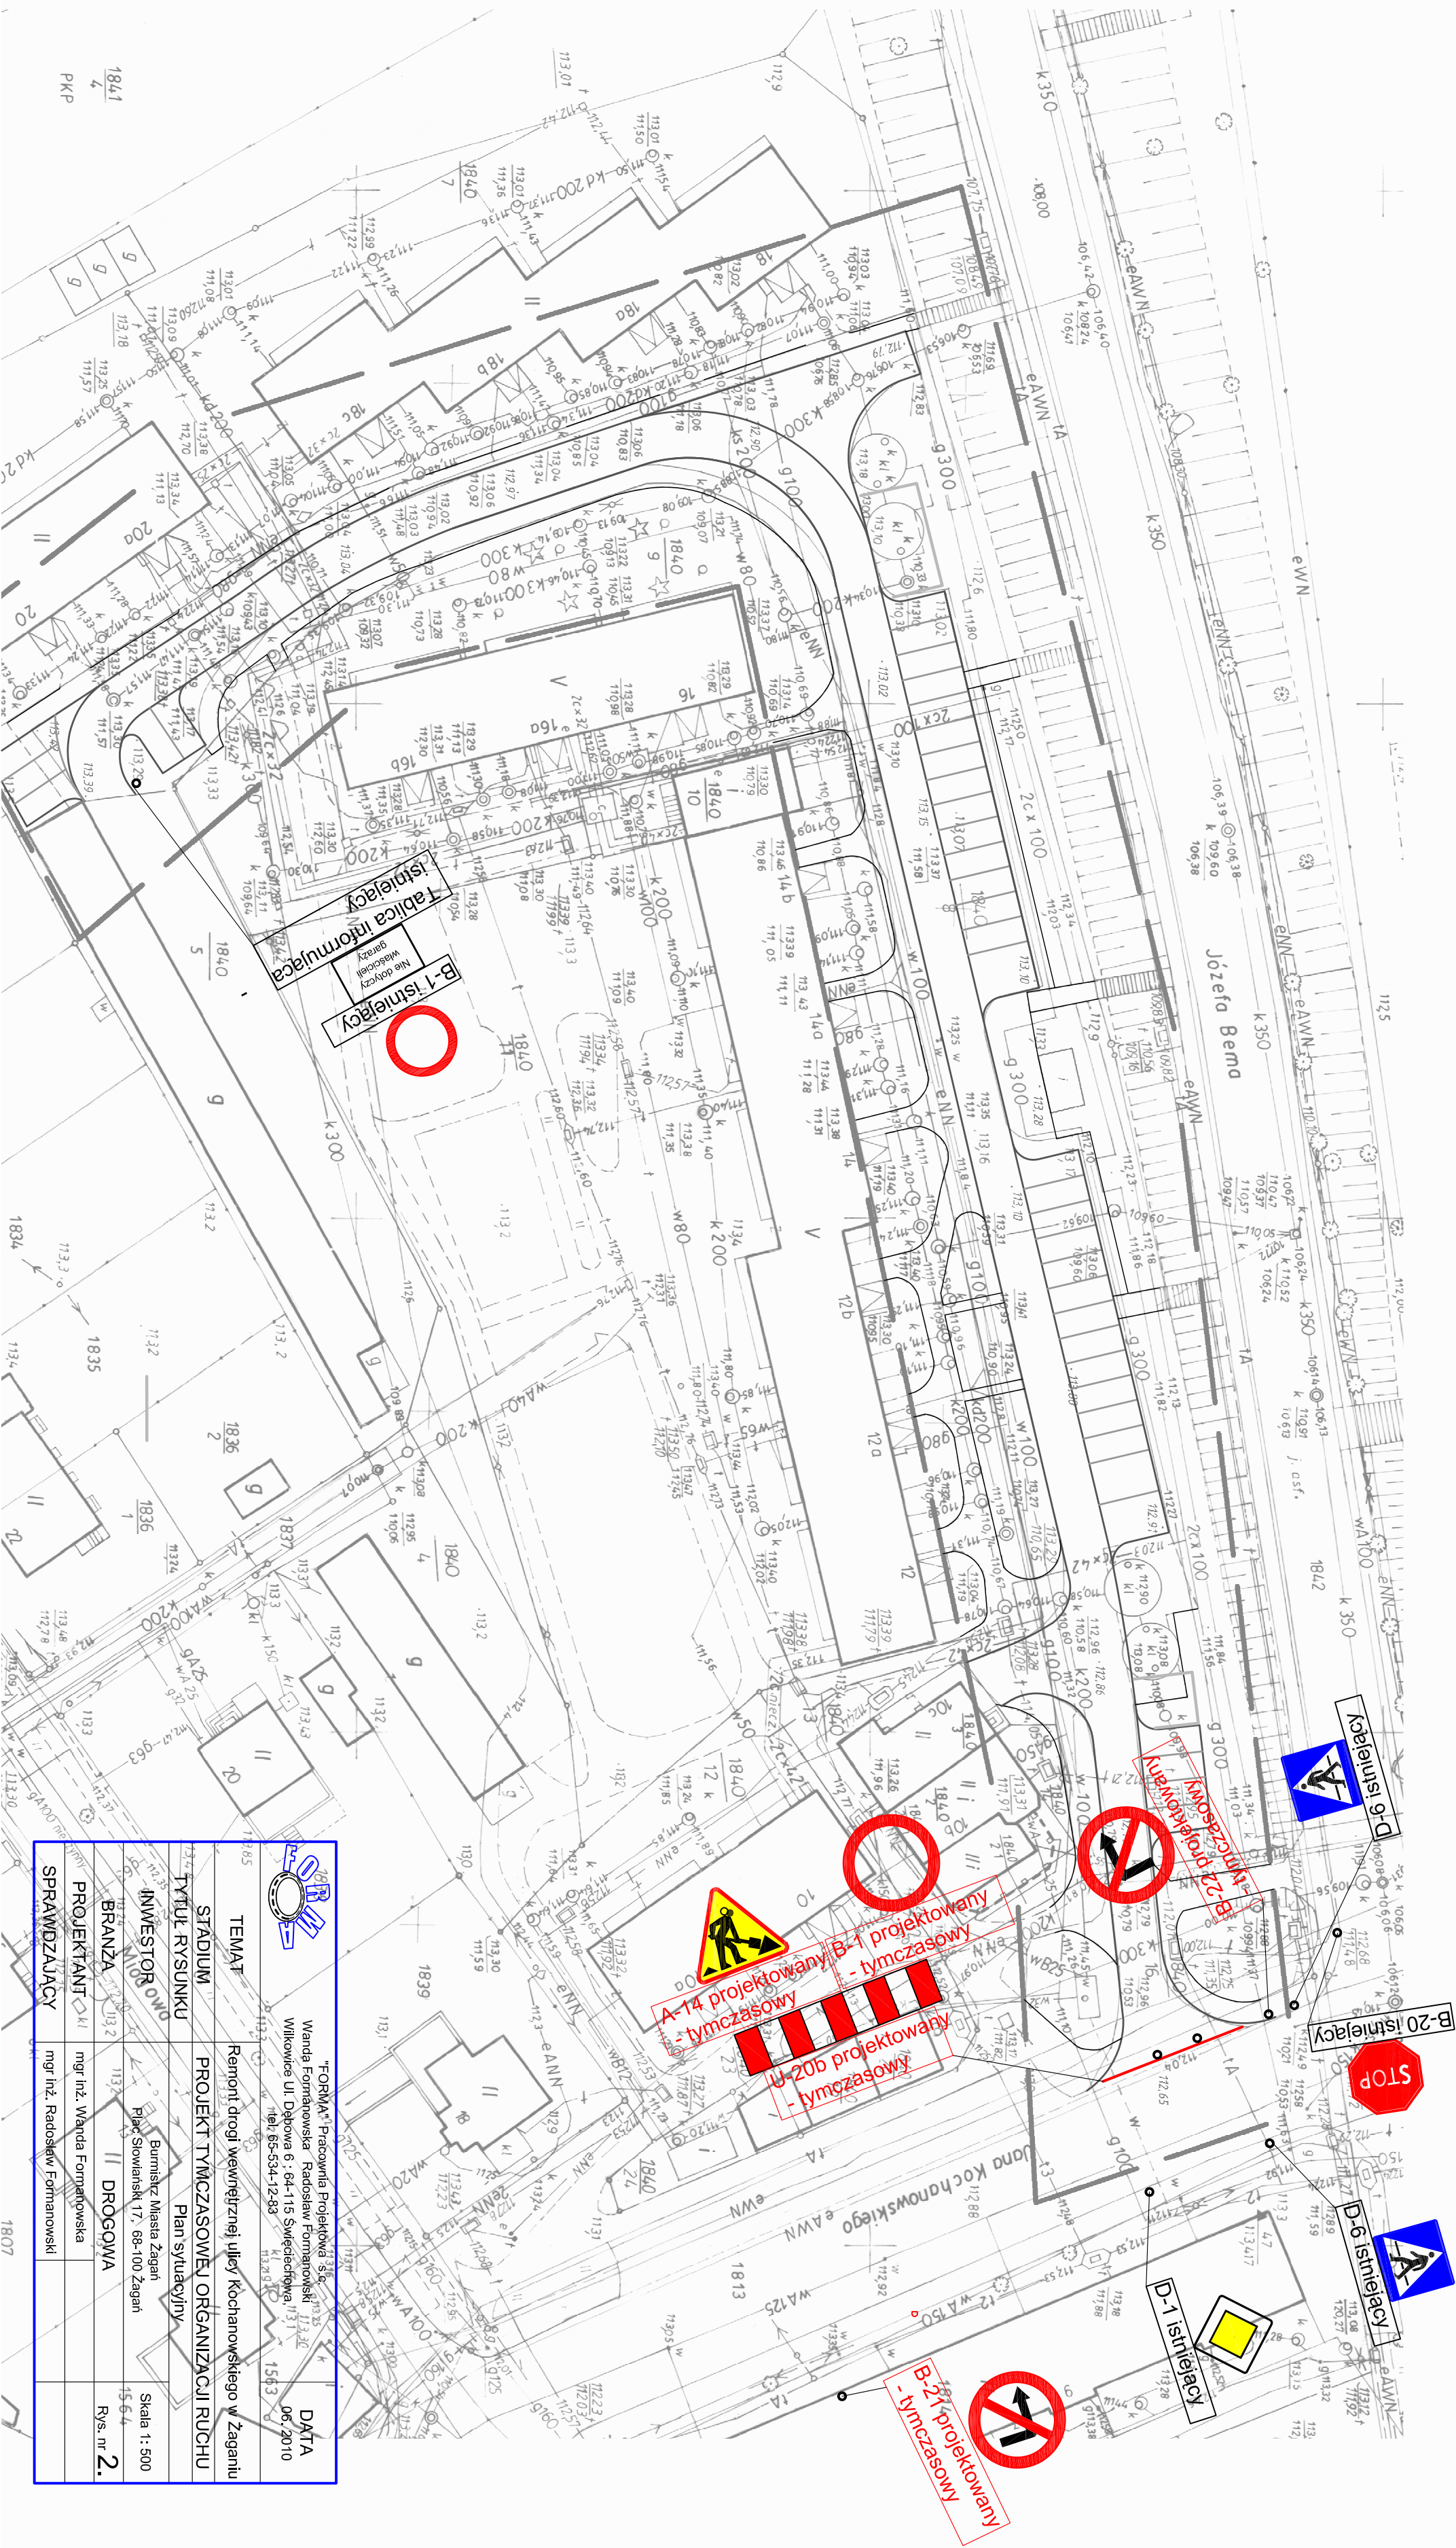

		<div>"FORMA" Pracownia Projektowa S.c. Wanda Formanowska, Radosław Formanowski Wilkowiec Ul. Dębowa 6, 64-115 Świdnica tel. 65-534-12-88</div> <div>DATA 06.2010</div>		
TEMAT	Remont drogi wewnętrznej ulicy Kochanowskiego w Żaganiu			
STADIUM	PROJEKT TYMCZASOWEJ ORGANIZACJI RUCHU			
TYTUŁ RYSUNKU	Plan sytuacji			
INWESTOR	Burmistrz Miasta Żagań Plac Słowiański 17, 64-100 Żagań			
BRANŻA	II DROGOWA			
PROJEKTANT	mgr inż. Wanda Formanowska			
SPRAWDZAJĄCY	mgr inż. Radosław Formanowski			
				Skala 1: 500 Rys. nr 2.