

Szkie orientacyjny  
1:10000  
arkusz 441.144


woj. lubuskie  
powiat żagań  
miasto żagań  
ulica Jana Kochanowskiego  
działka 1840/8


# MAPA SYTUACYJNO-WYSOKOŚCIOWA do celów projektowych skala 1:500

Mapę sytuacyjno-wysokościową wykonat na podstawie mapy  
ark. 441.144.1613 po pomiarze uzupełniającym w dniu 23.03.2010  
geod. upr. Kornel Kłonecki oraz geod. inż. Rafał Kłonecki.

Dopuszcza się istnienie innych sieci uzbrojenia podziemnego  
niezainwentaryzowanych w Słarostwie Powiatowym w Żaganu.

KER6 1692-47/2010  
DZ. Nr 626-1/2010

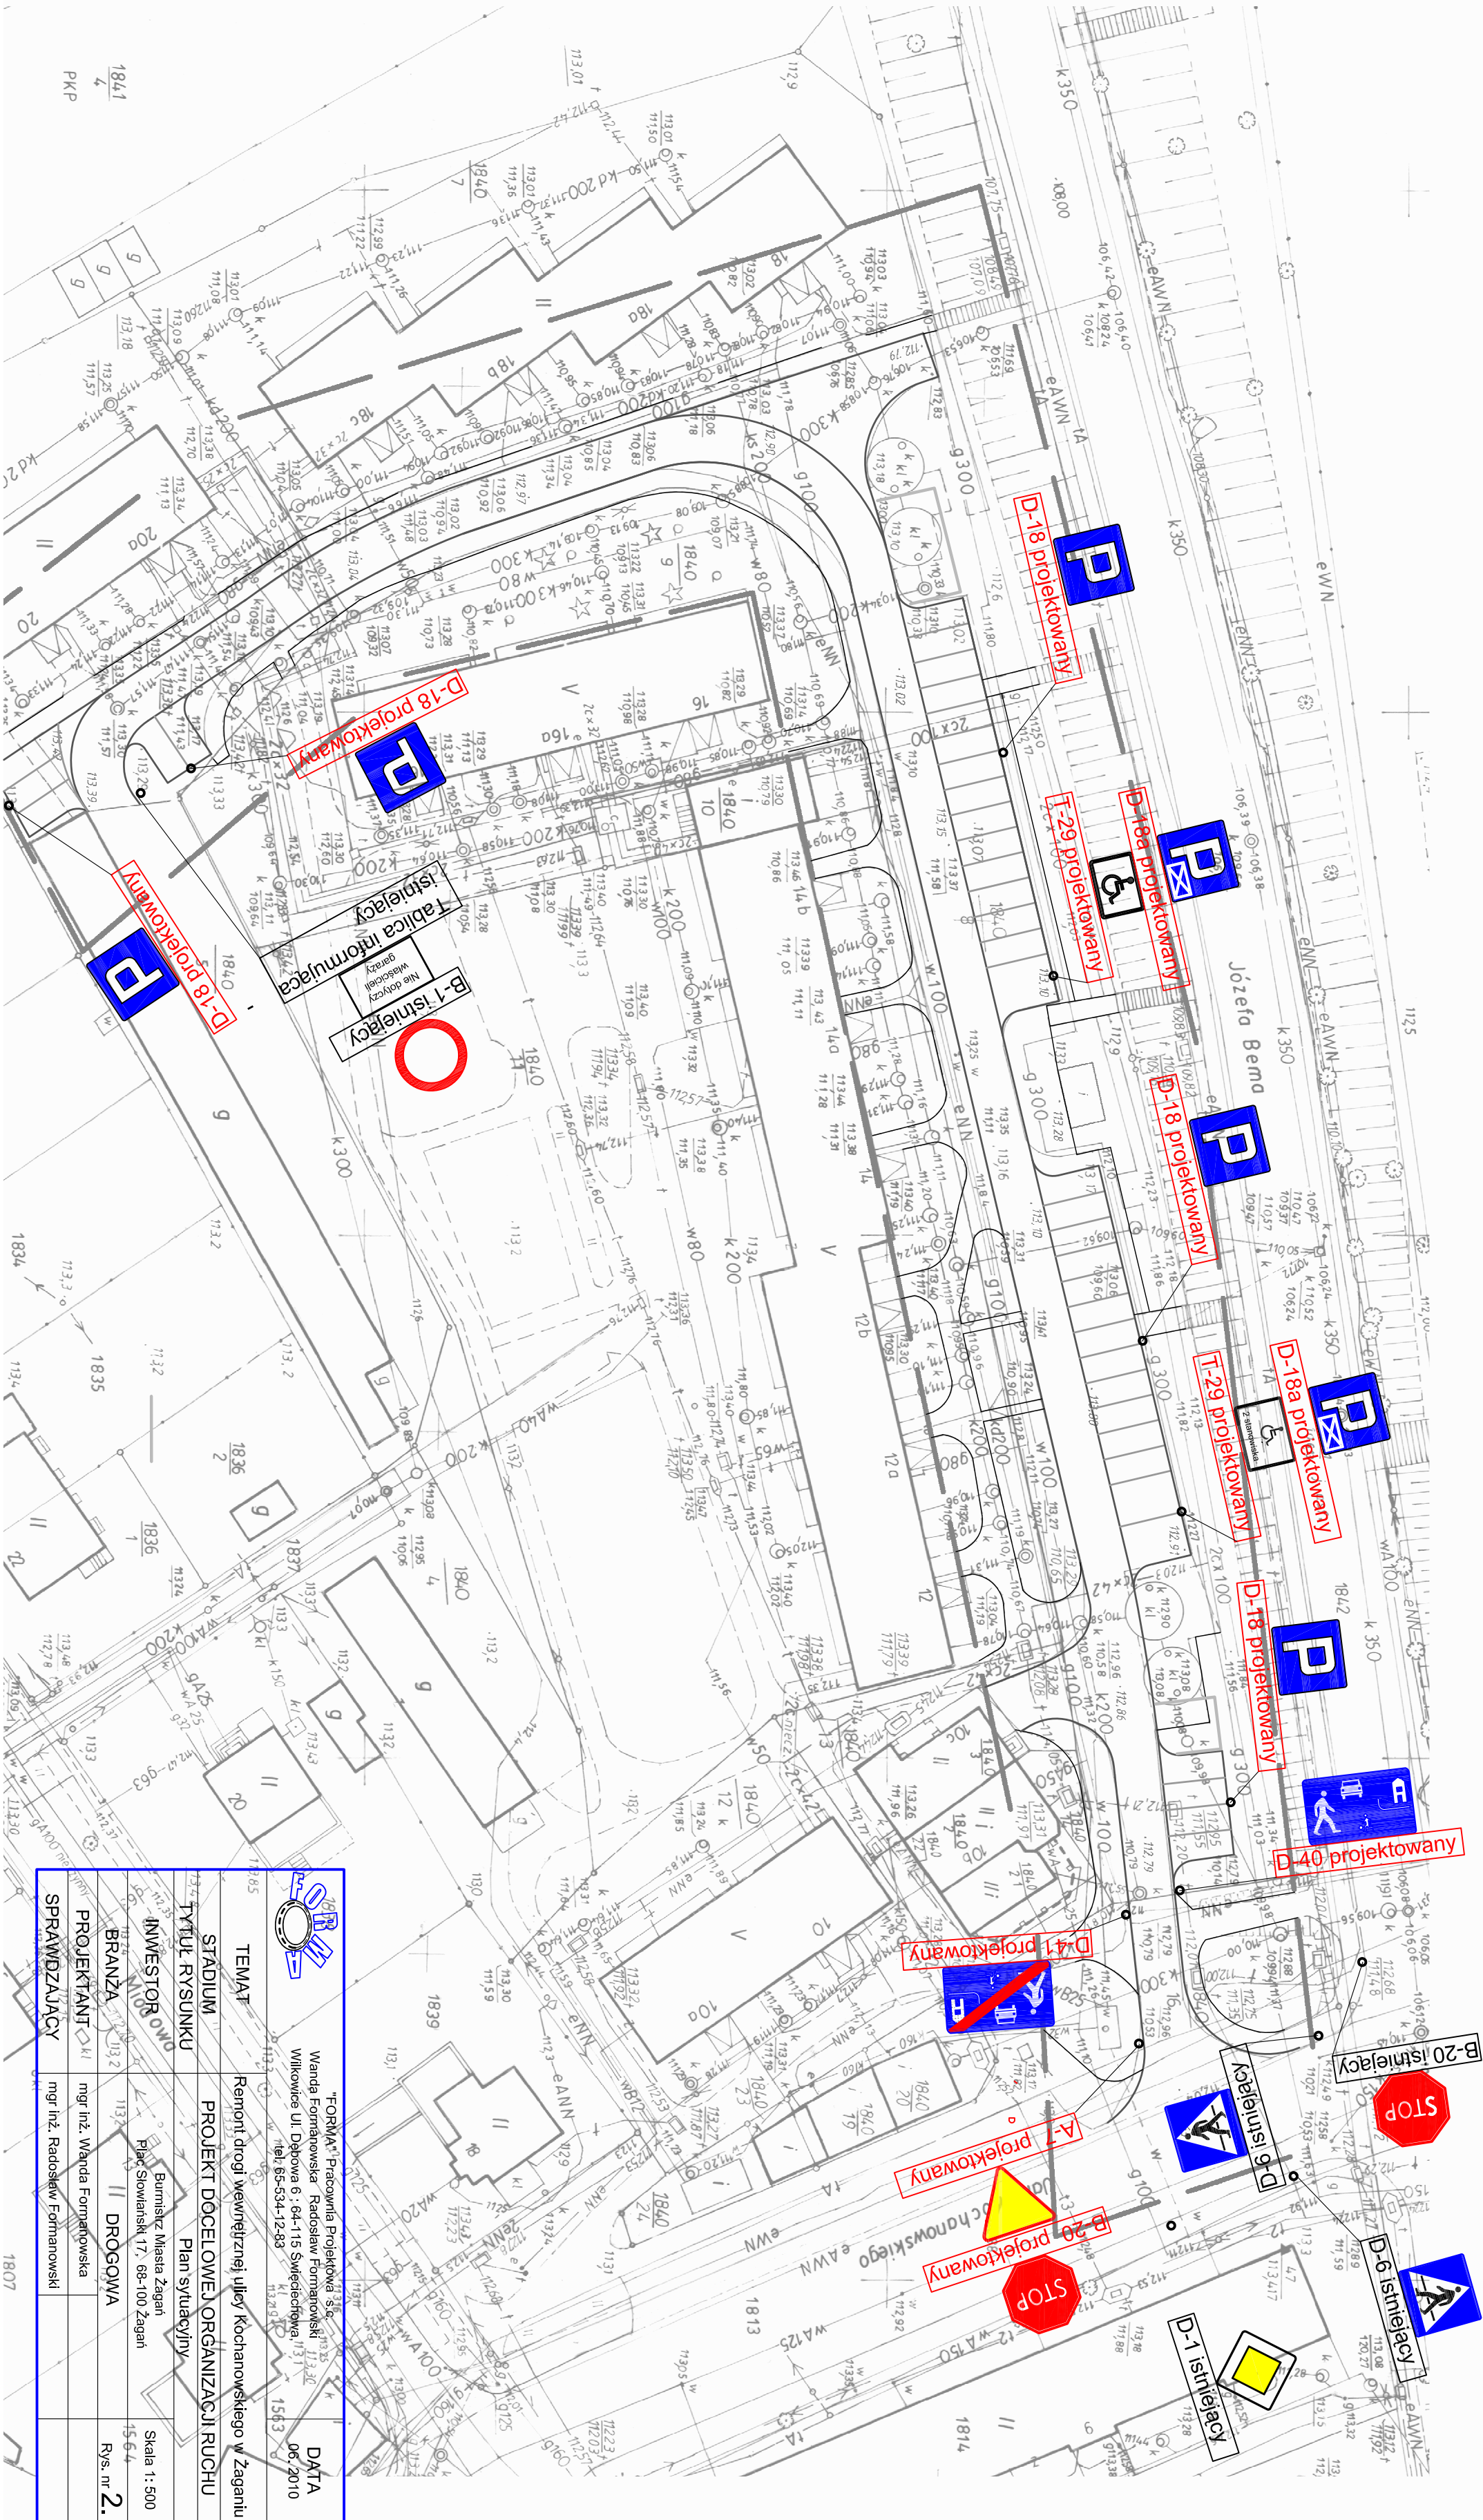

		"FORMA" Pracownia Projektowa S.c. Wanda Formanowska, Radosław Formanowski Wilkowiec Ul. Dębowa 6, 64-115 Świdnica tel. 65-534-12-88		DATA 06.2010
TEMAT	Remont drogi wewnętrznej ulicy Kochanowskiego w Żaganu			
STADIUM	PROJEKT DOCELOWEJ ORGANIZACJI RUCHU			
TYTUŁ RYSUNKU	Plan sytuacji			
INWESTOR	Burmistrz Miasta Żagań Plac Słowiański 17, 64-100 Żagań			
BRANŻA	II DROGOWA			
PROJEKTANT	mgr inż. Wanda Formanowska			
SPRAWDZAJĄCY	mgr inż. Radosław Formanowski			
				Skala 1: 500 Rys. nr 2.