

powiat ŻAGAŃSKI, miasto ŻAGAŃ,
ulica: KRĘTA działki: 710/3, 747/2, 748/10, 739/8, 749/1
oraz pozostałe działki w oznaczonym zakresie,

MAPA SYTUACYJNO-WYSOKOŚCIOWA do celów projektowych w skali 1:500


Mapę niniejszą wykonał geodeta Dariusz Hodowany (nr. upr. 12206)
na podstawie mapy zasadniczej arkusz 441.144.1723 i 1741.

Mapa pochodna stanowi kopię istniejącej mapy zasadniczej w skali 1:500
pozostającej w zasobie PODGiK w Żaganiu.
UWAGA! Nie wyklucza się istnienia w terenie innych, nie wykazanych na
niniejszej mapie urządzeń podziemnych, które nie zostały zgłoszone
do inwentaryzacji powykonawczej.

Przebieg projektowanej sieci uzbrojenia podziemnego uzgodniono
w ZUDP Starostwa żagańskiego w dniu 22.03.2010 r.
projektowana sieć kan. sanit. (ks200) - ZUD 173/08
projektowana sieć enn (oświetlenie) - ZUD 248/09
Dz. zam. 649.1/10, KERG 1633.23.1.10, Żagań, dnia 6.04.2009

GEODETA
Dariusz Hodowany
Upr. zawod. MGPB nr 12206

Starostwo Powiatowe w Żaganiu
Kancelaria i Kierownictwo
13 KWI. 2010
13 KWI. 2010
13 KWI. 2010

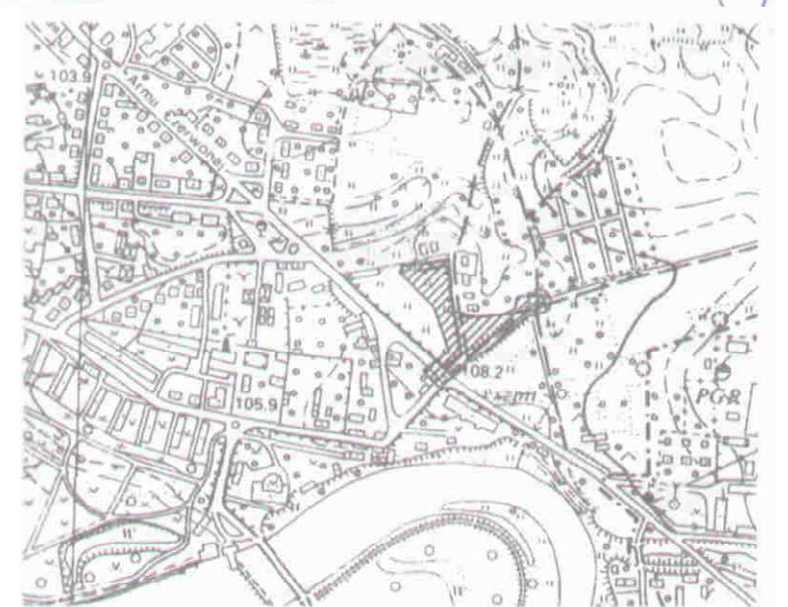

ZAKRES OPRACOWANIA
t-III arkusz 441.144 - skala 1:10000

LEGENDA:

- Projektowana sieć kanalizacji deszczowej
- D1 - Projektowana studnia deszczowa nr 1
- W1 - Projektowany wpust deszczowy nr 1
- Granica działki
- 714/3 - Numer działki

Obiekt: KANALIZACJA DESZCZOWA - ODWODNIENIE DROGI Żagań, ul. Kręta, dz. nr 710/3, 748/10, 739/8, 747/2				
Nazwa rysunku: PROJEKT ZAGOSPODAROWANIA TERENU				
	Imię i nazwisko:	Nr uprawnień:	Data i podpis:	Skala: 1:500
Projektował:	mgr inż. Teresa POPIEL	254/82/ZG		Nr rys.: 1
Asystent Projektanta:	mgr inż. Marcin ZAKRAWACZ			Data: 10.2010
Investor:	GMINA ŻAGAŃ o statusie miejskim, pl. Słowiański nr 17, 68-100 Żagań			