



PRZEKRÓJ 1-1

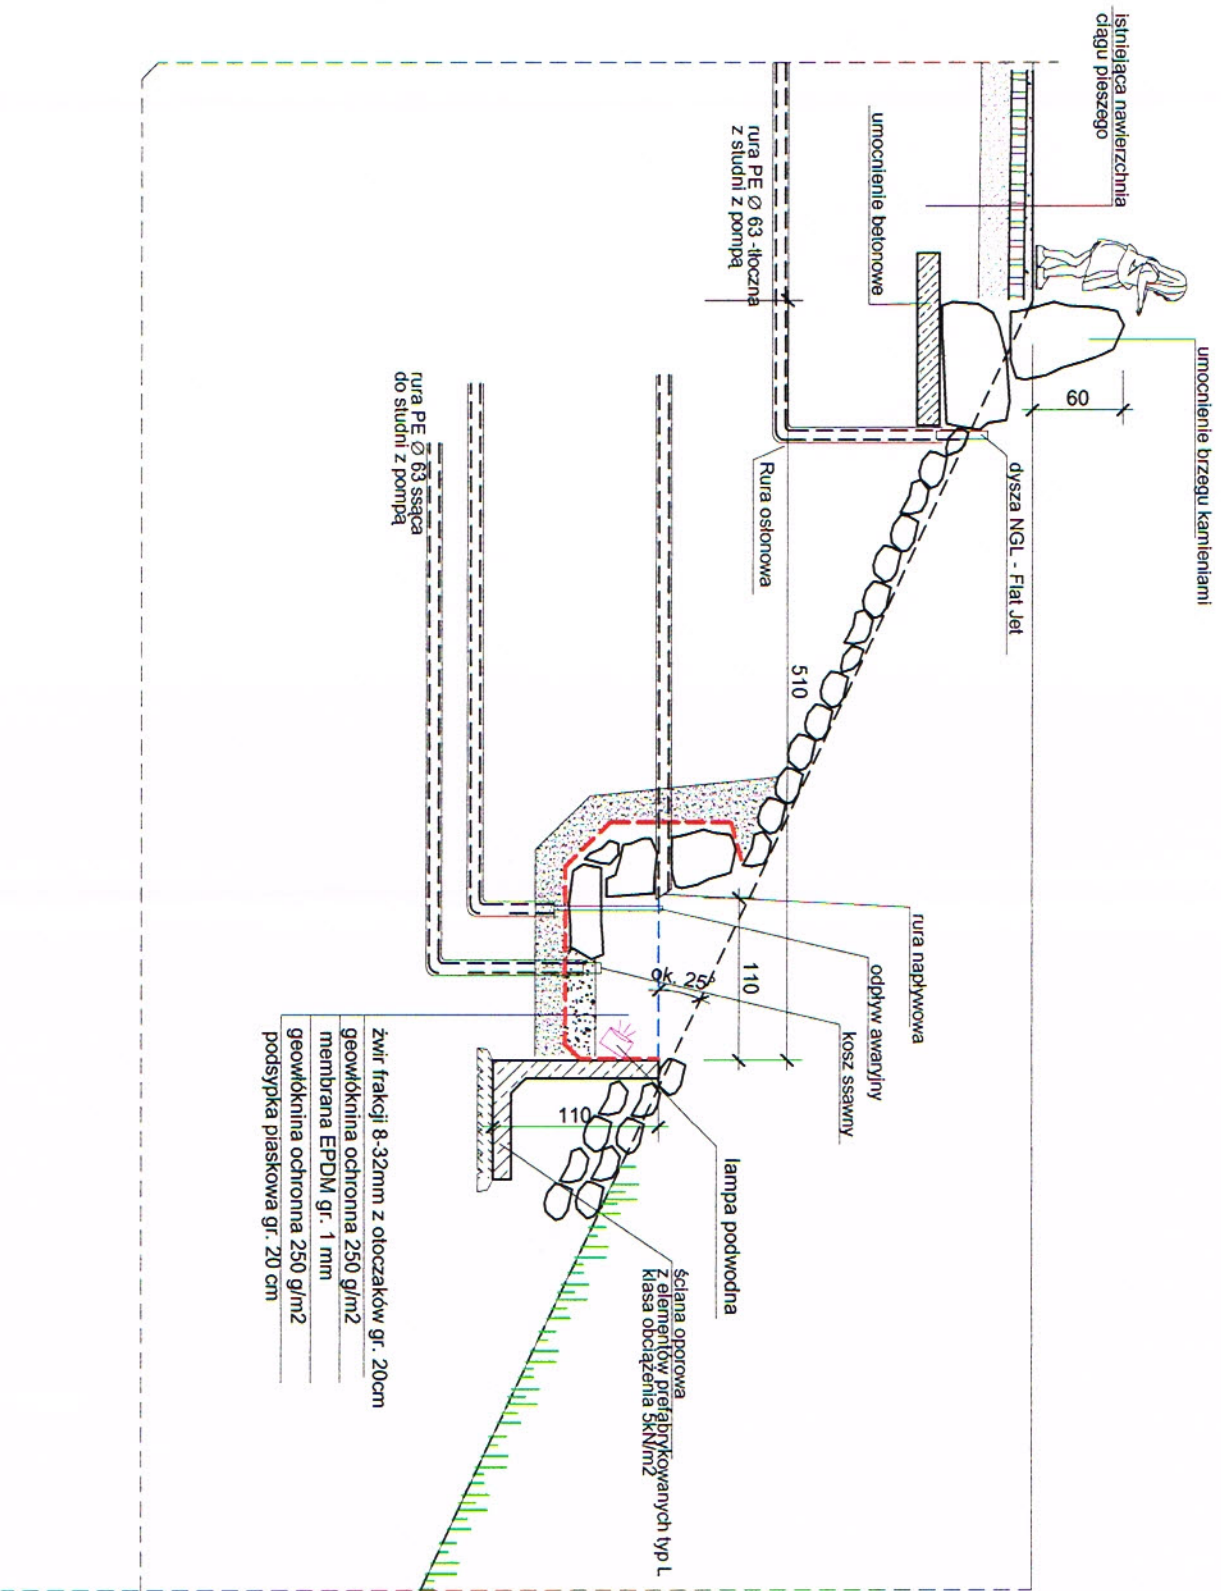

PRZEKRÓJ 2-2

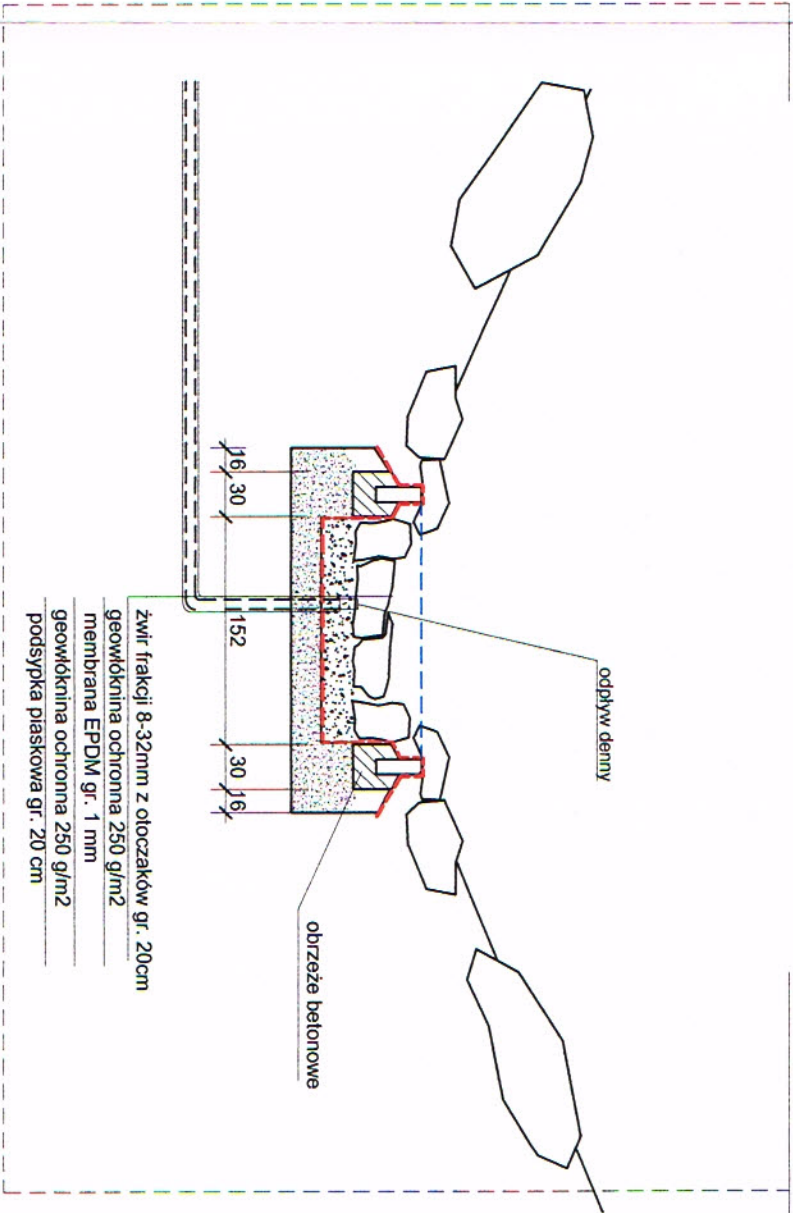

INWESTOR
GMINA ŻAGAŃ O STATUSIE MIEJSKIM
Pl. Słowiański 17, 68-100 ŻAGAŃ,

INTERsoft ARCADia-IntelliCAD, LICENCJA: #1774288

JEDNOSTKA PROJEKOWA
PROJEKT A-K
Pracownia Projektowa
architekt Katarzyna Beata Staszko
ul. Na Wzgórz 8, 68-200 Żary, tel. kom. 667 60 11 21, e-mail: projekt_ak@onet.eu

Tytuł projektu
REMONT I REKONSTRUKCJA FONTAN NA TERENIE
ZESPOŁU PARKOWO-PALACOWEGO W ŻAGANIU

Adres bud
ŻAGAŃ, ul. Szprotawska, dz. ewid. nr 799 obręb 0002

PROJEKTANT	Mirosław Michałowski	Nr uprawnień	201/82/Zg	Podpis
ASYSTENT PROJEKTANTA	inż. arch. Katarzyna B. Staszko	w specjalności:	arch. konstrukcyjno- budowlanej	
NAZWA RYSUNKU	REKONSTRUKCJA FONTANNY "G"			

kaskada wodna na zboczu pałacowej fosy
PRZEKROJE

DATA	SKALA	BRANŻA	Nr rys.	STRONA
luty 2015		ARCHIT.	A-22	65