


Tereny konieczne do zasilania z systemu elektroenergetycznego

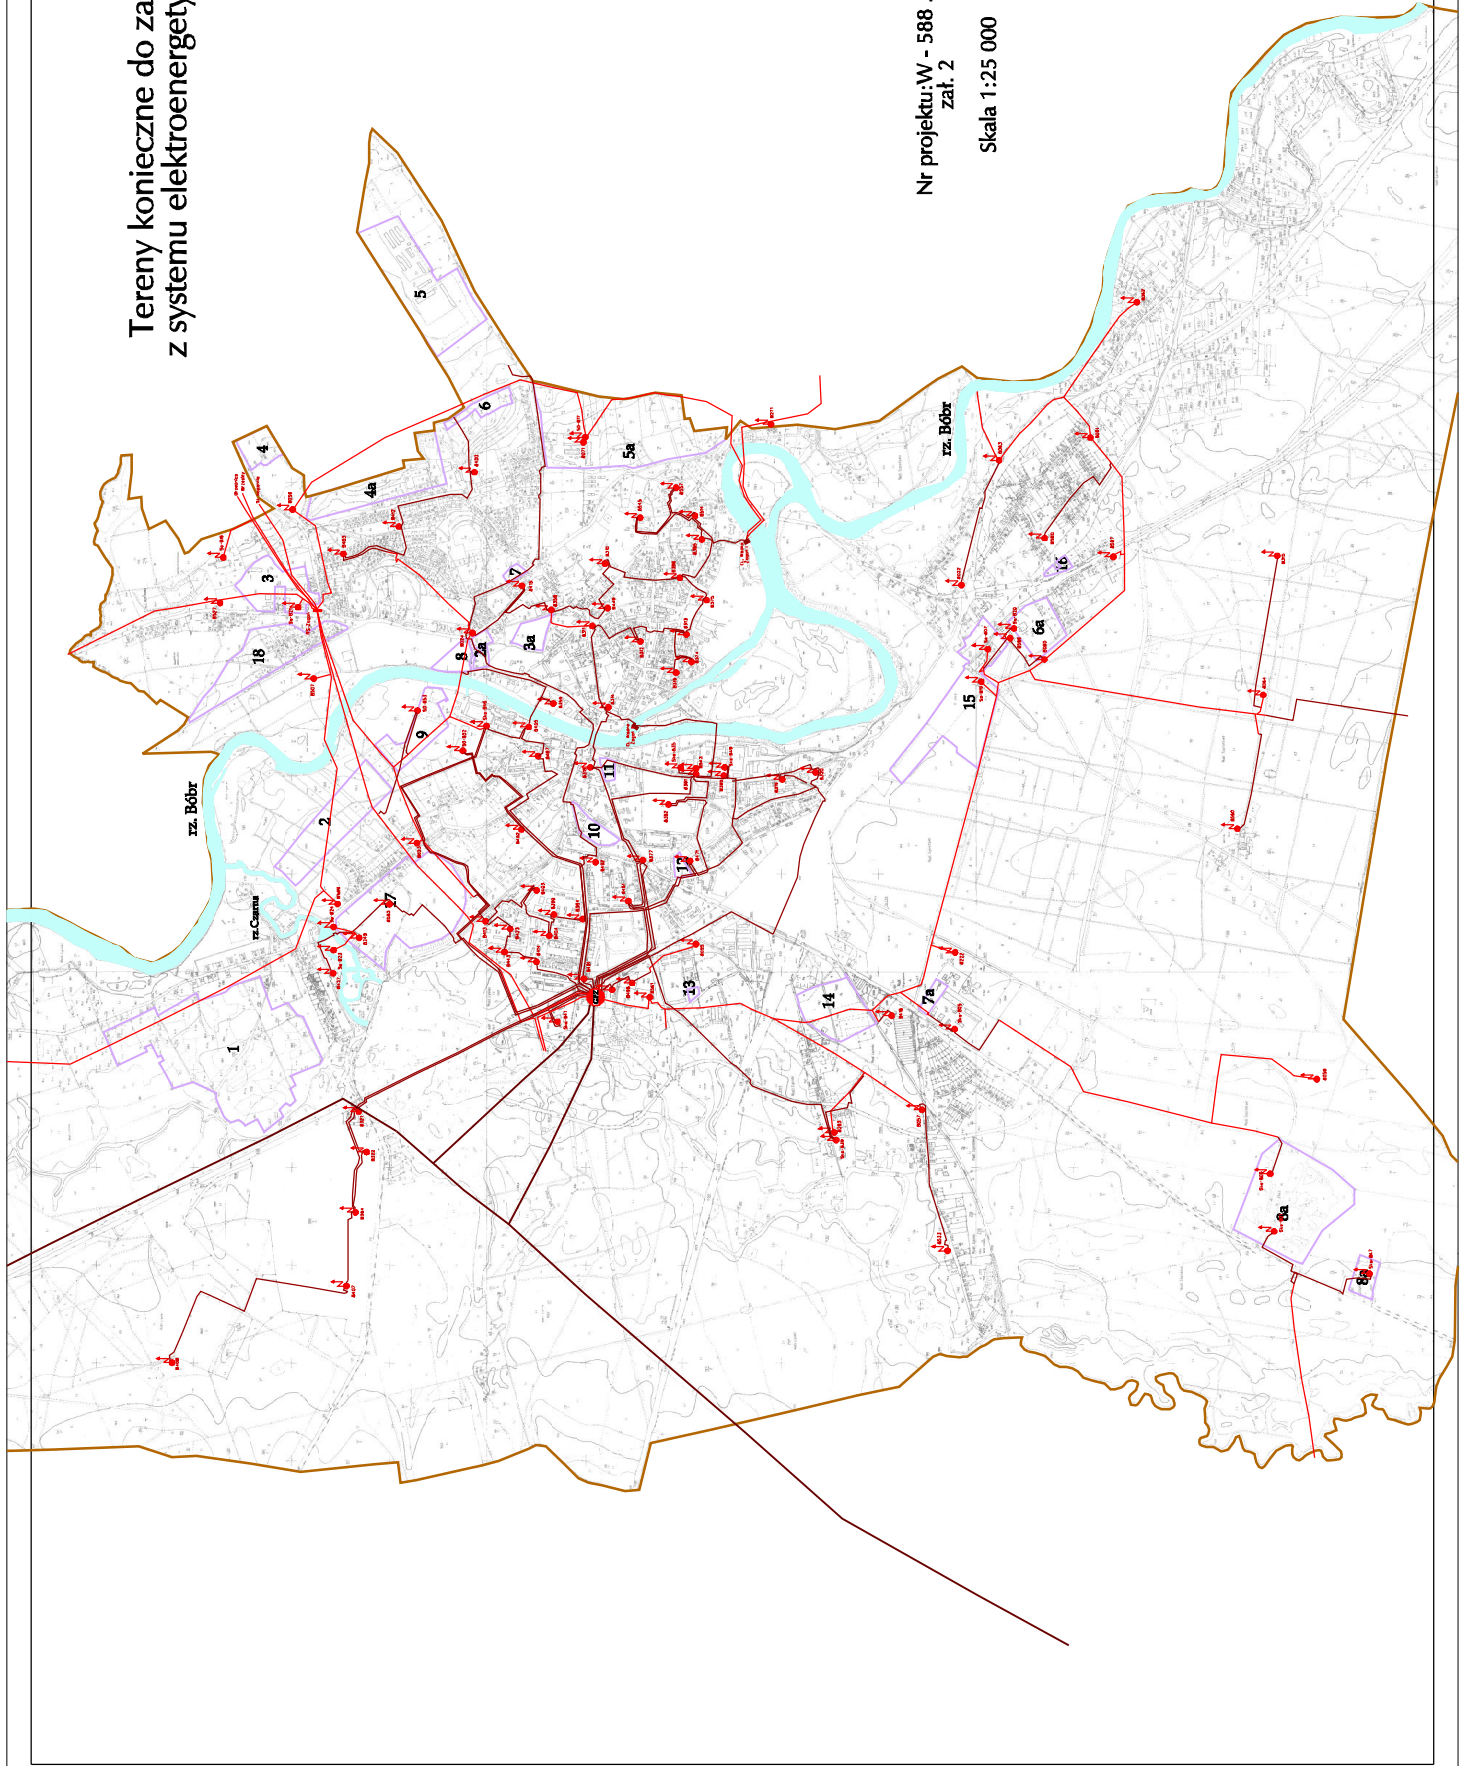

Nr projektu: W - 588 .08
zał. 2

Skala 1:25 000