


0 200 400 600 m



Załącznik do uchwały Nr XLIV/278/2022

Rady Miasta Żagań
z dnia 29 kwietnia 2022 r.

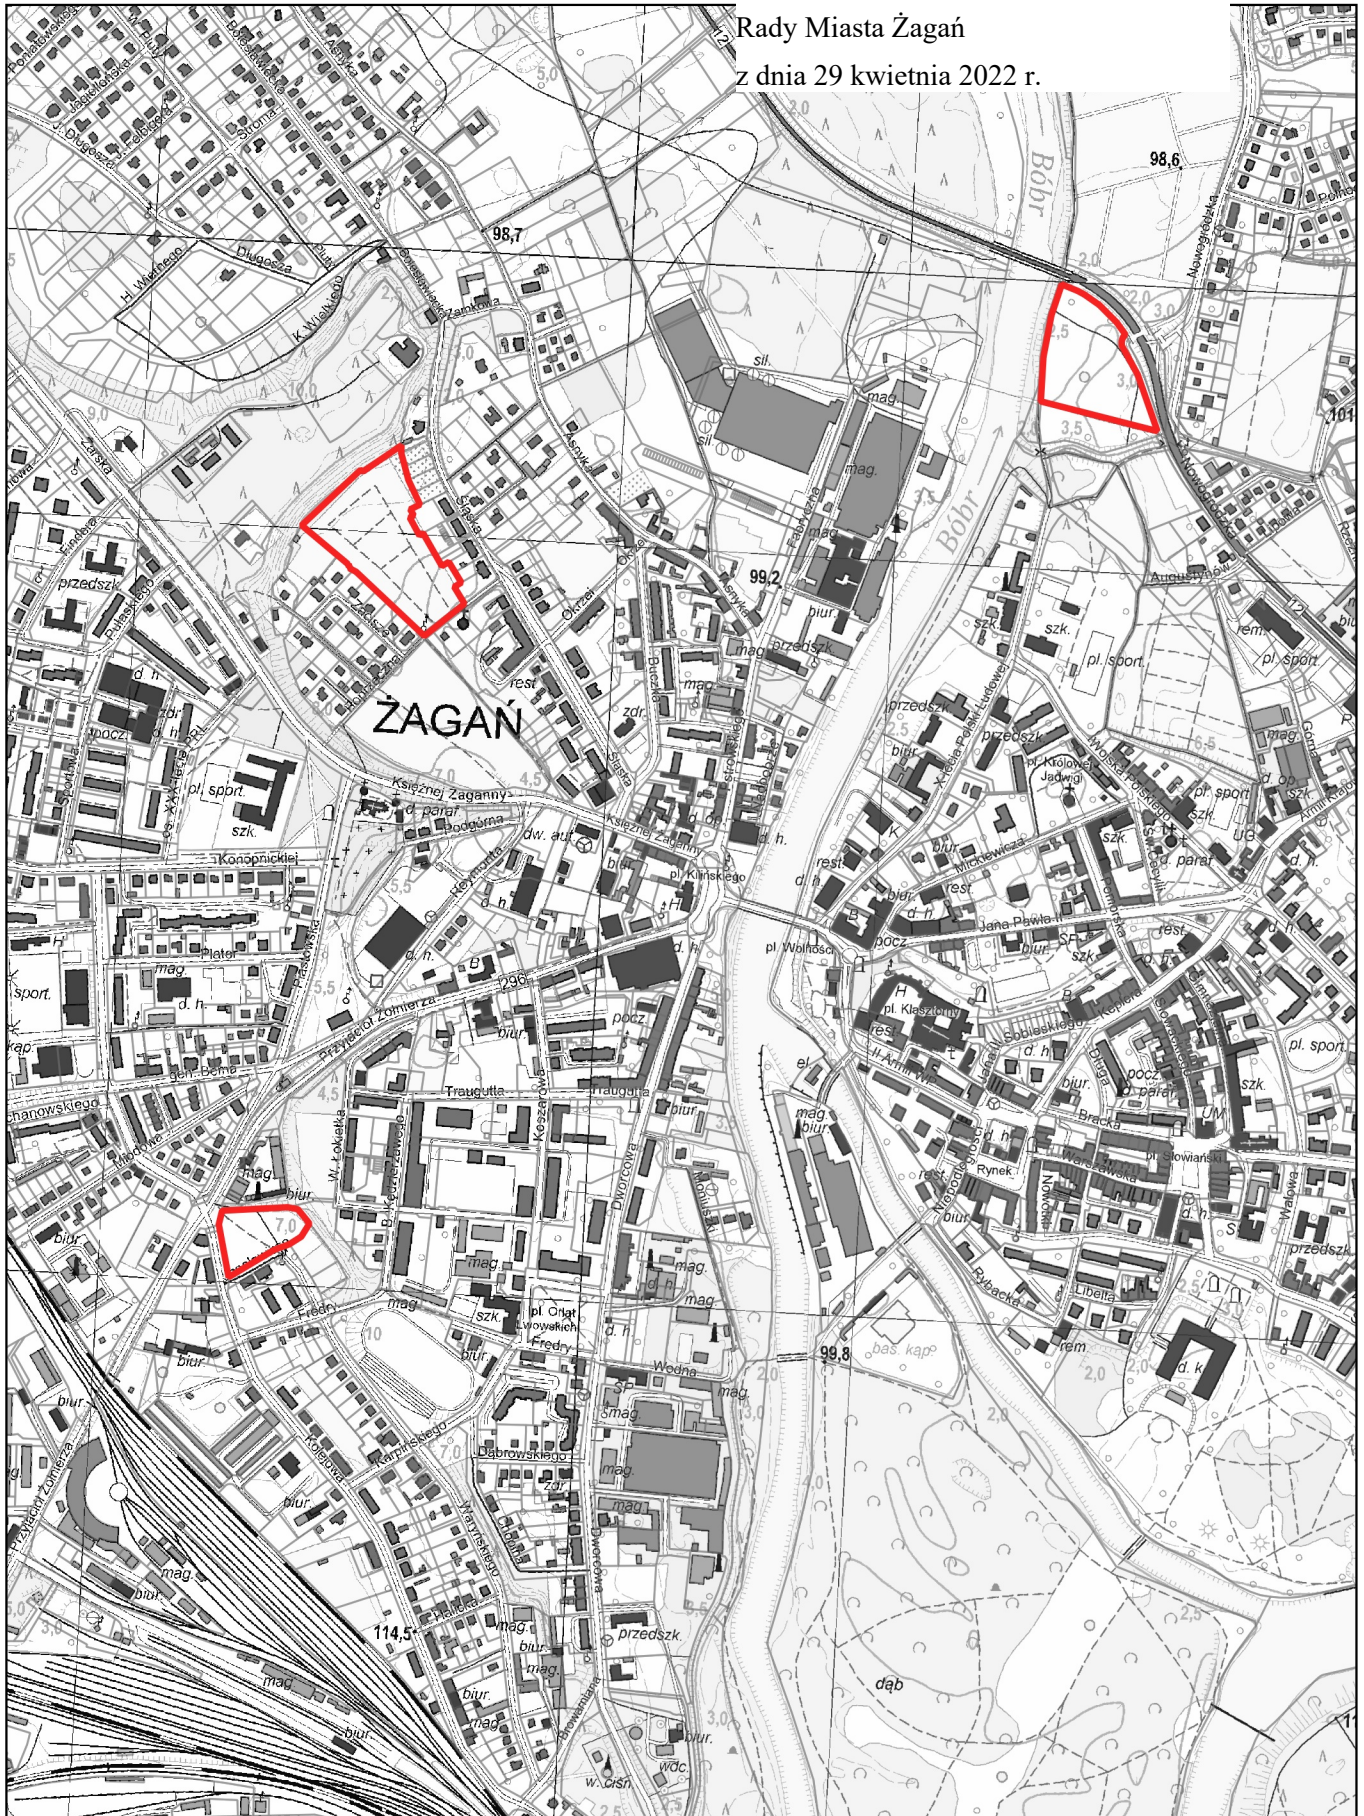

OZNACZENIA GRAFICZNE

 GRANICE OBSZARÓW OBJĘTE ZMIANĄ STUDIUM

 GRANICE EWIDENCYJNE DZIAŁEK