


Załącznik do uchwały Nr XLVI/289/2022
Rady Miasta Żagań
z dnia 27 maja 2022 r.

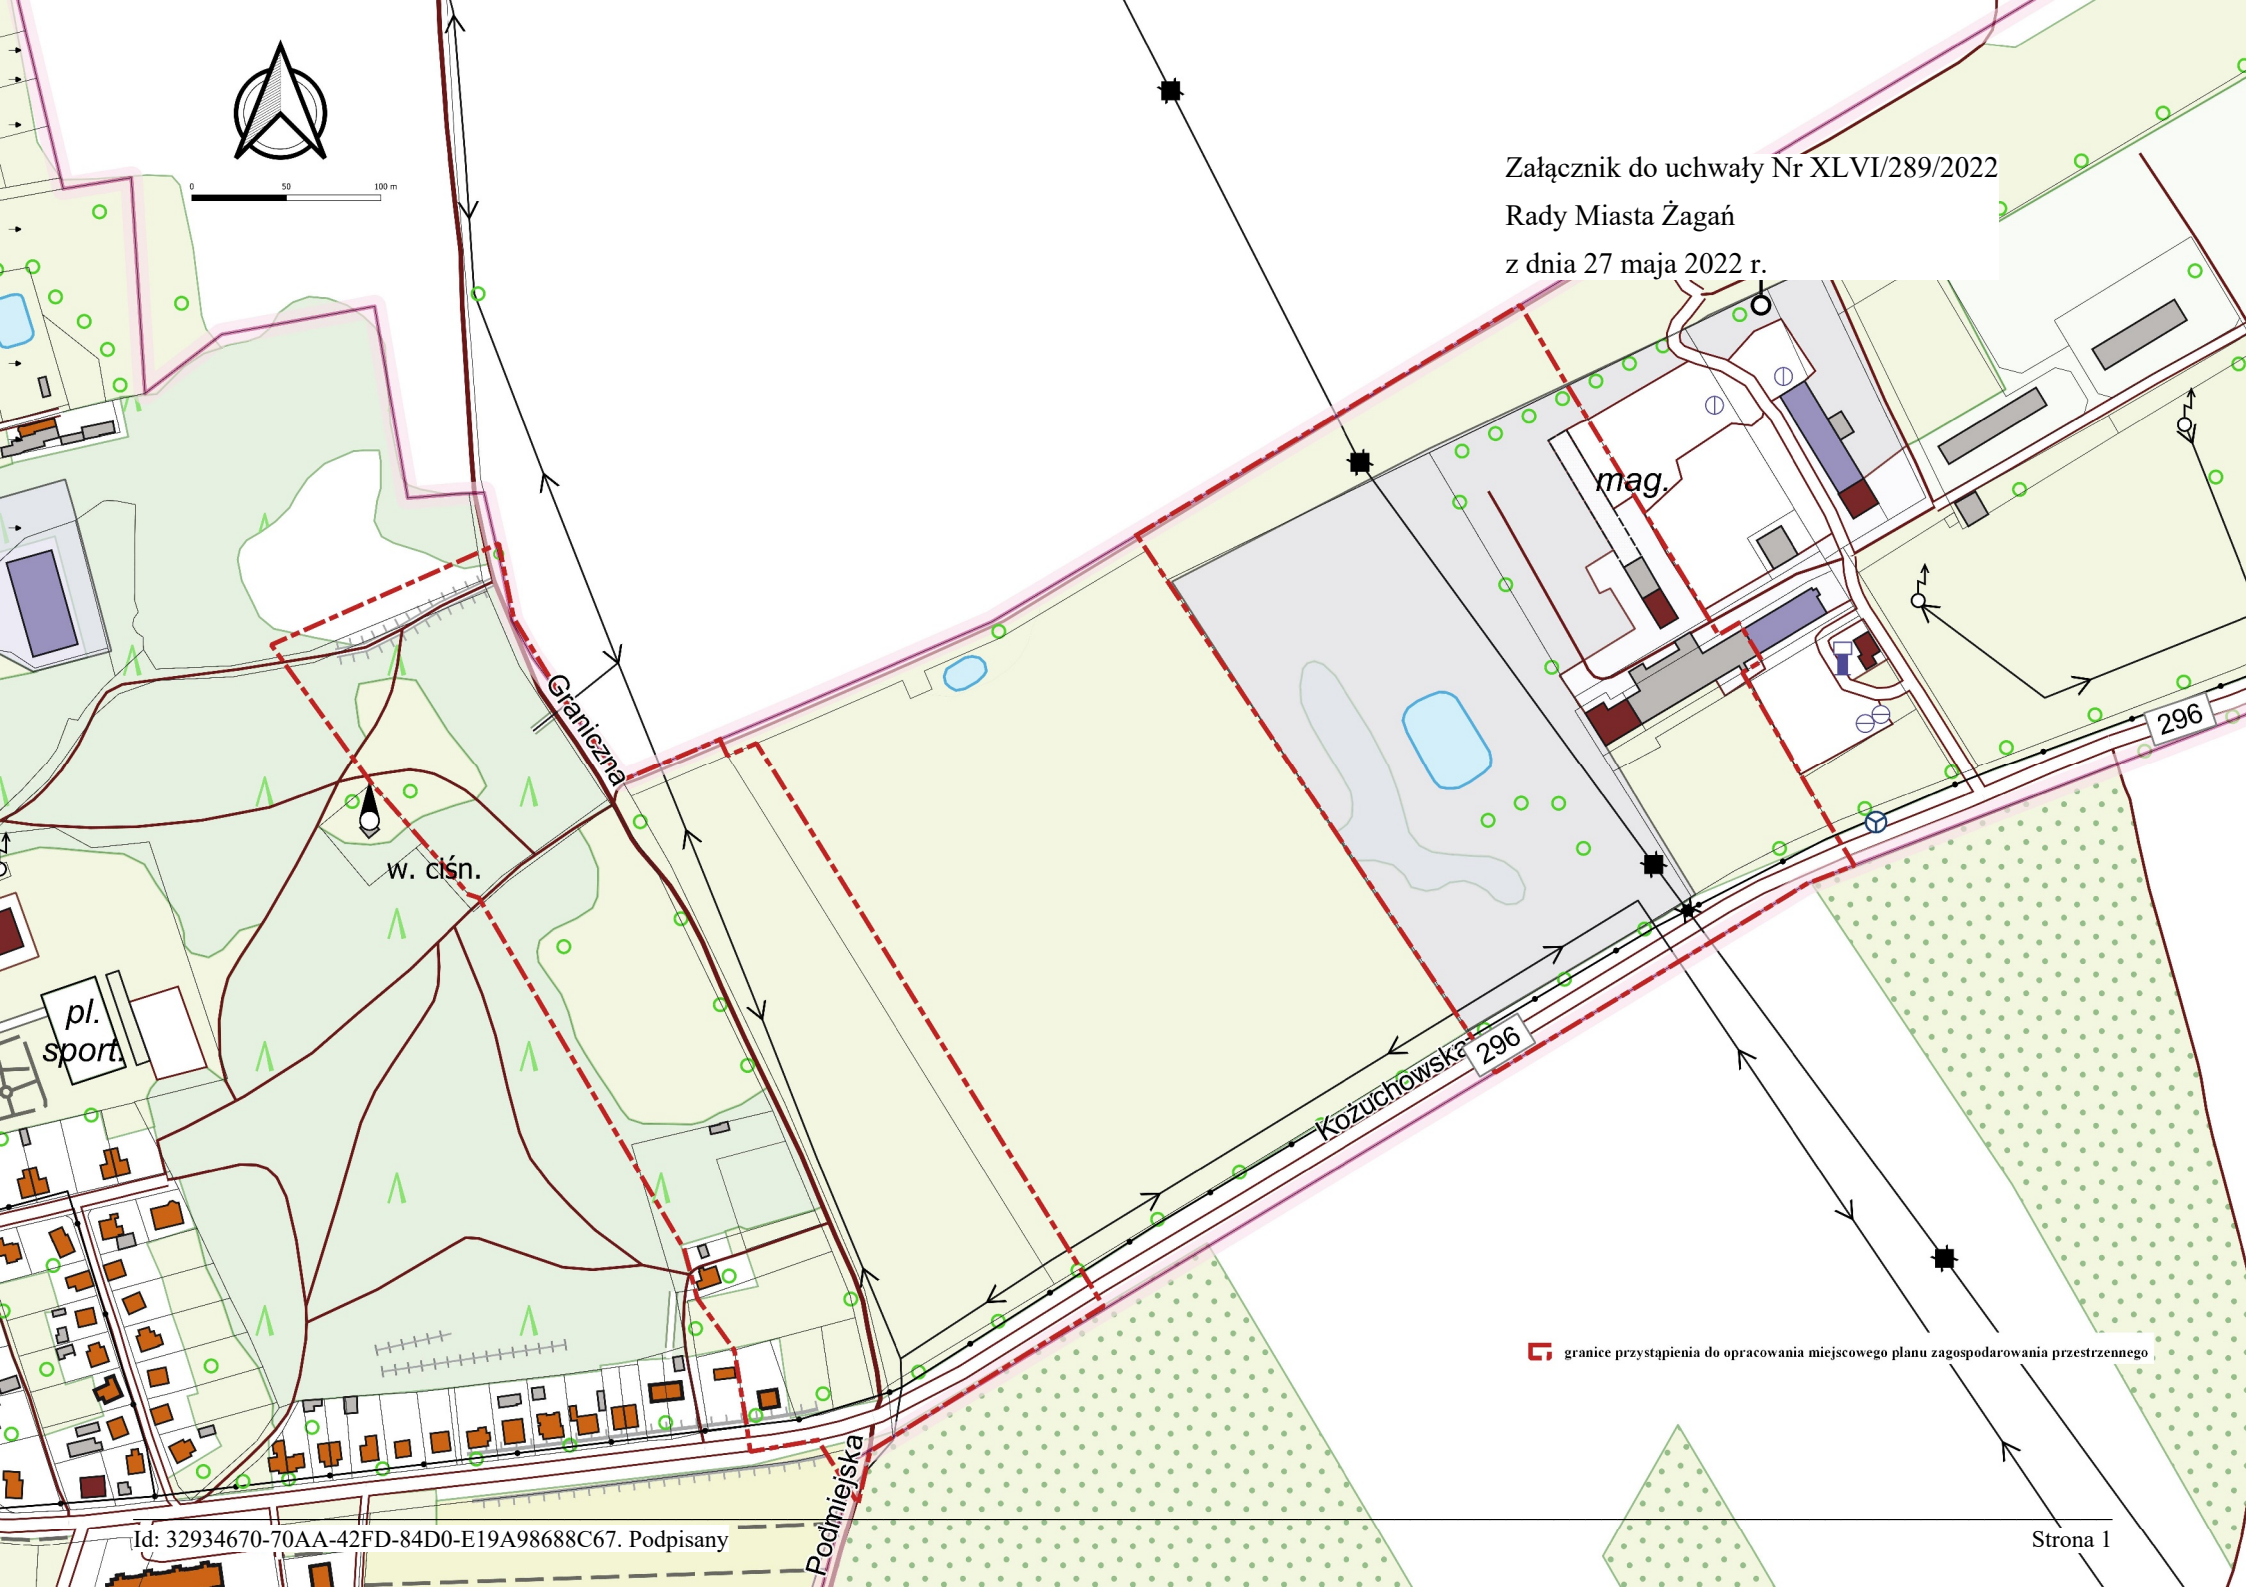

granicę przystąpienia do opracowania miejscowego planu zagospodarowania przestrzennego