

**UCHWAŁA NR LXVII/469/2023
RADY MIASTA ŻAGAŃ**

z dnia 31 sierpnia 2023 r.

**w sprawie przystąpienia do opracowania miejscowego planu zagospodarowania przestrzennego
w rejonie ulic Rynek, Ratuszowa.**

Na podstawie art. 18 ust. 2 pkt 5 ustawy z dnia 8 marca 1990 r. o samorządzie gminnym (t.j. Dz. U. z 2023 r., 40 ze zm.) oraz art. 14 ust. 1, 2 i 4 ustawy z dnia 27 marca 2003 r. o planowaniu i zagospodarowaniu przestrzennym (t.j. Dz. U. z 2023 r., poz. 977), uchwała się, co następuje:

§ 1. Przystępuje się do opracowania miejscowego planu zagospodarowania przestrzennego w rejonie ulic Rynek, Ratuszowa.


§ 2. Integralną częścią niniejszej uchwały jest załącznik graficzny określający granicę terenu objętego planem.

§ 3. Wykonanie uchwały powierza się Burmistrzowi Miasta Żagań.

§ 4. Uchwała wchodzi w życie z dniem podjęcia.

Przewodniczący Rady Miasta

Adam Matwijów

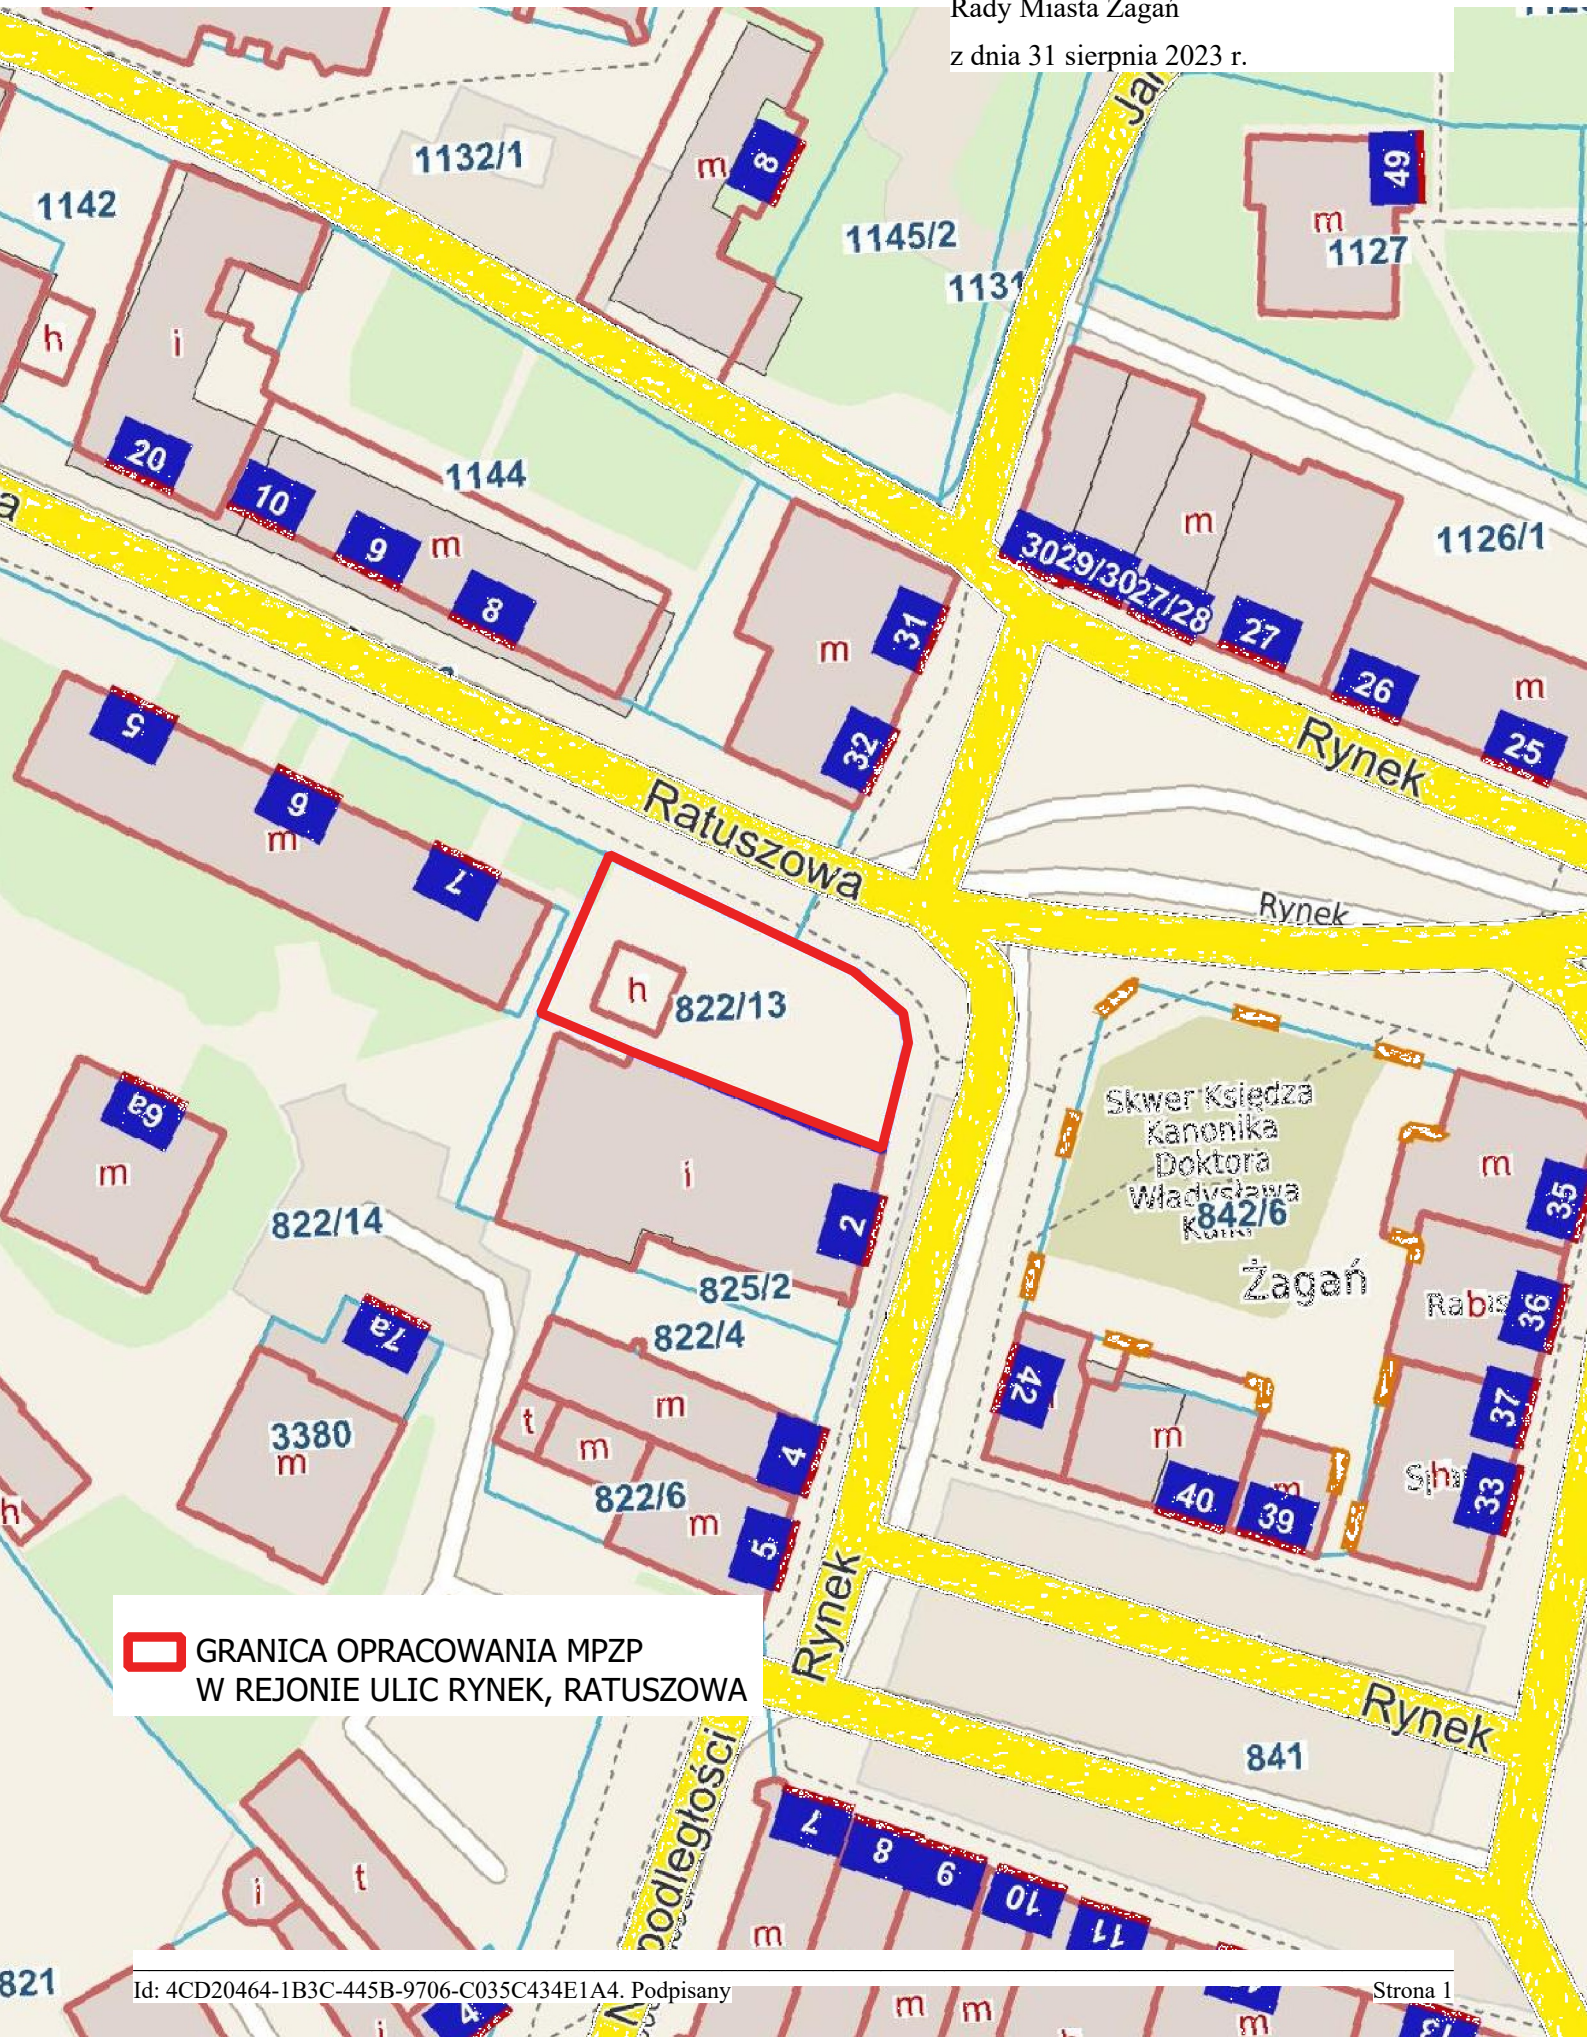

 GRANICA OPRACOWANIA MPZP
W REJONIE ULIC RYNEK, RATUSZOWA