Zakres etapu I

2.7Z	WC MĘSKIE	≥100
2.8Z	MUZEUM - SALA EKSPOZYCJI	≥50 JEDYNIE DOPUSZCZALNE W ZALEŻNOŚCI OD PROJEKTU ARANŻACJI WNĘTRZA

4.8W	POKÓJ PRELEGENTÓW	≥500
4.9W	POKÓJ TŁUMACZY	≥500
4.10W	MAGAZYN	≥100

Ochrona dodatkowa - samoczynne wyłączenie zasilania.
Układ pracy sieci TNS

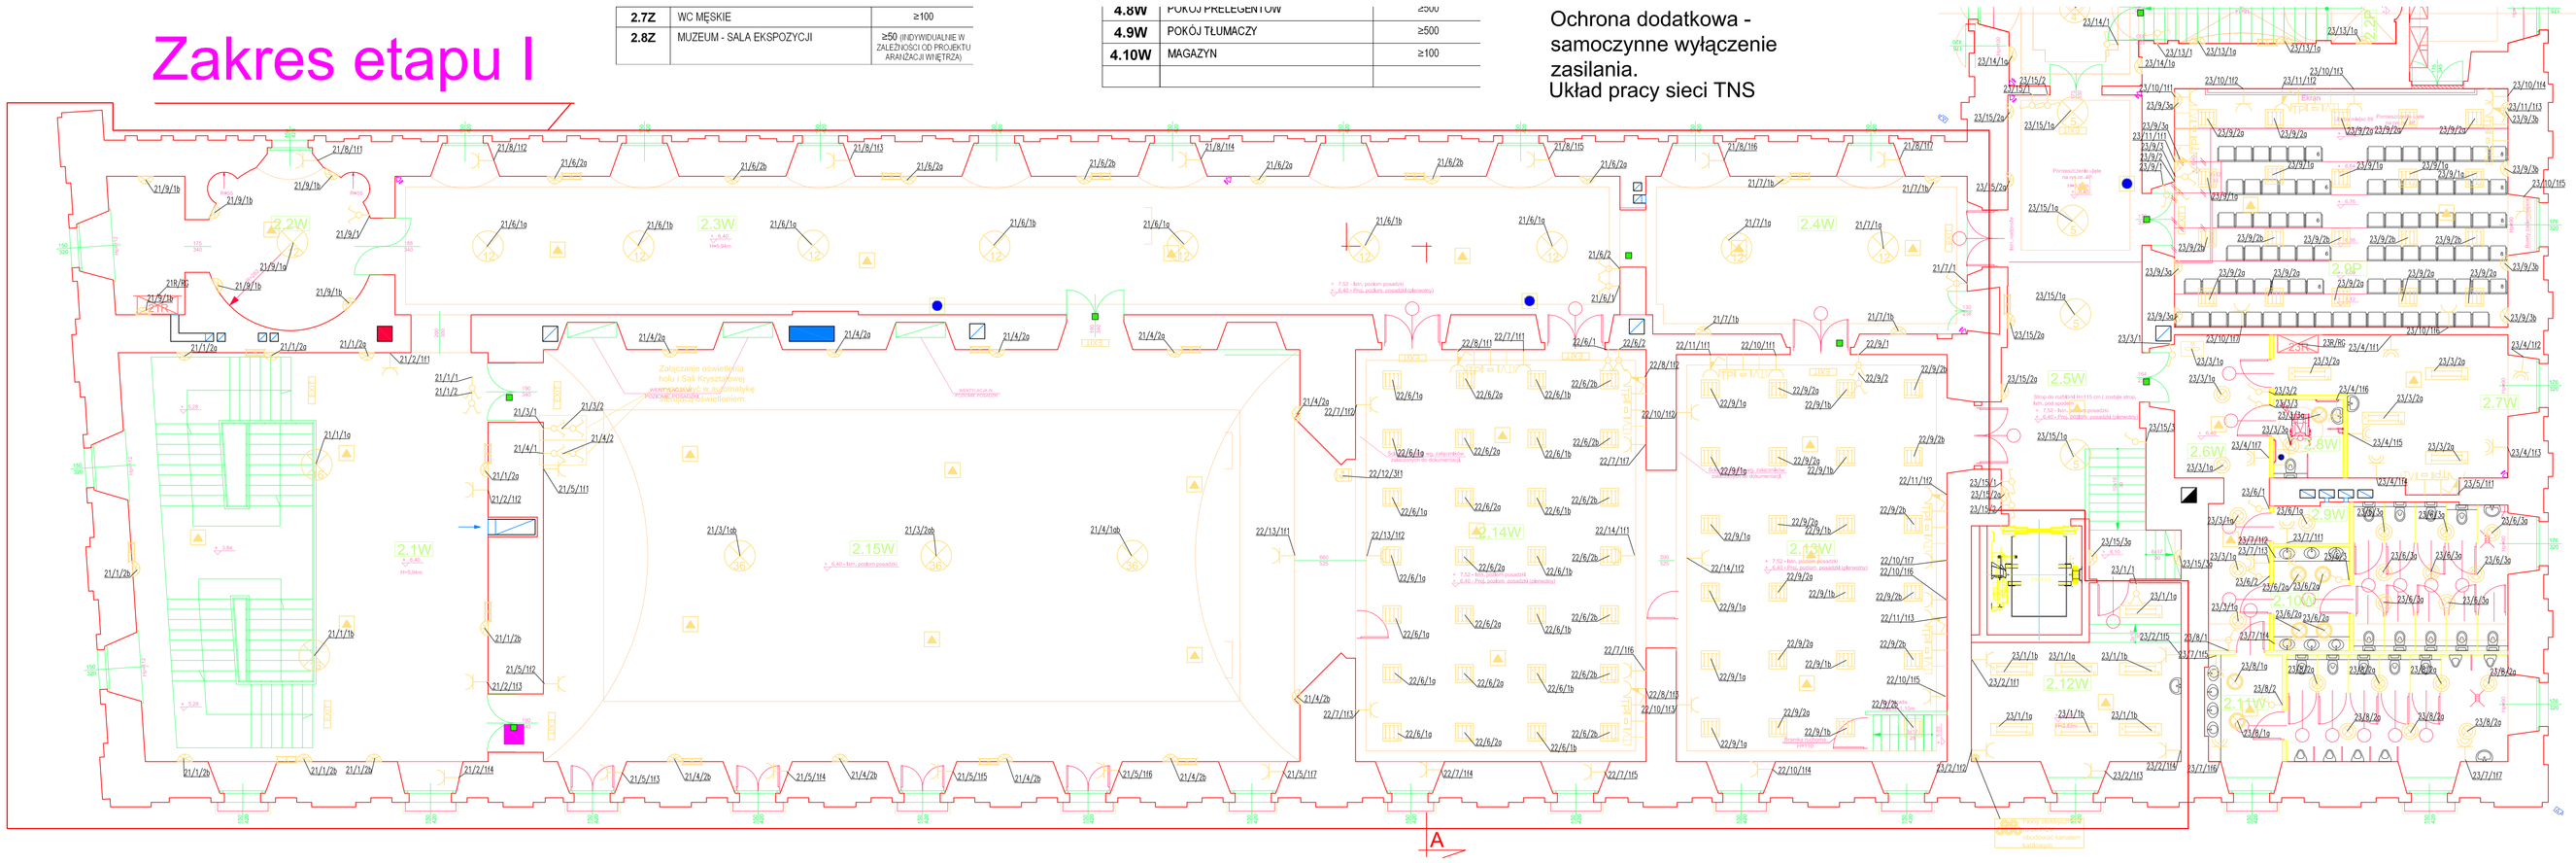

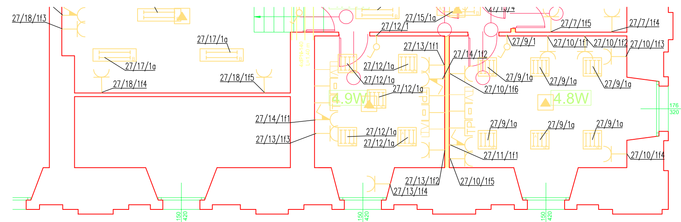

I PIĘTRO - POZIOM + 5,03

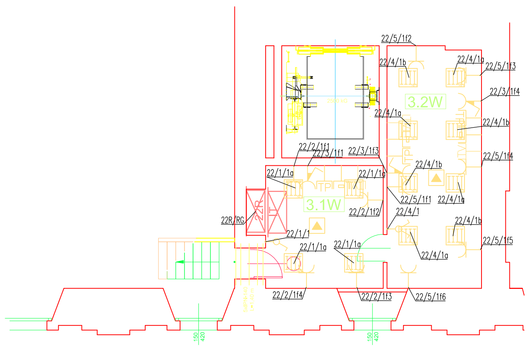

„PAŁAC KSIĄŻĘCY" W ŻAGANIU

Nazwa i adres:	„PAŁAC KSIĄŻĘCY" ŻAGAŃ UL SZPROTAWSKA NR 4 DZIAŁKA NR 799
Temat opracowania:	REWITALIZACJA, ZMIANA SPOSOBU UŻYTKOWANIA I CZĘŚCIOWA PRZEBUDOWA POMIESZCZEŃ PAŁACU KSIĄŻĘCEGO W ŻAGANIU
Tytuł rysunku:	**INSTALACJE ELEKTRYCZNE WEWNĘTRZNE** RZUT PIĘTRA etap I

Projektant:	inż. Tadeusz Swarski	Upr. 65/2005/Dż BRANŻY ELEKTRYCZNEJ BEZ OGRANICZEŃ	
Opracował:	mgr inż. Marek Petrus		
Sprawdził:	mgr inż. Jacek Bielicki	Upr. 40/91/Dż BRANŻY ELEKTRYCZNEJ BEZ OGRANICZEŃ	

BRANŻA:	STADIUM:	SKALA:	DATA:	NR RYSUNKU:
ELEKTRYCZNA	PROJEKT BUDOWLANY	1 : 100	CZERWIEC 2008R	4.E

Zastrzega się wszelkie prawa wynikające z Ustawy o prawie autorskim. Rysunek nie może być w całości lub części przerysowany, wzgędnie/nie bez zezwolenia Inż projektanta zgody Spółki z o.o. „PAŁAC KSIĄŻĘCY W ŻAGANIU"