Zakres etapu I

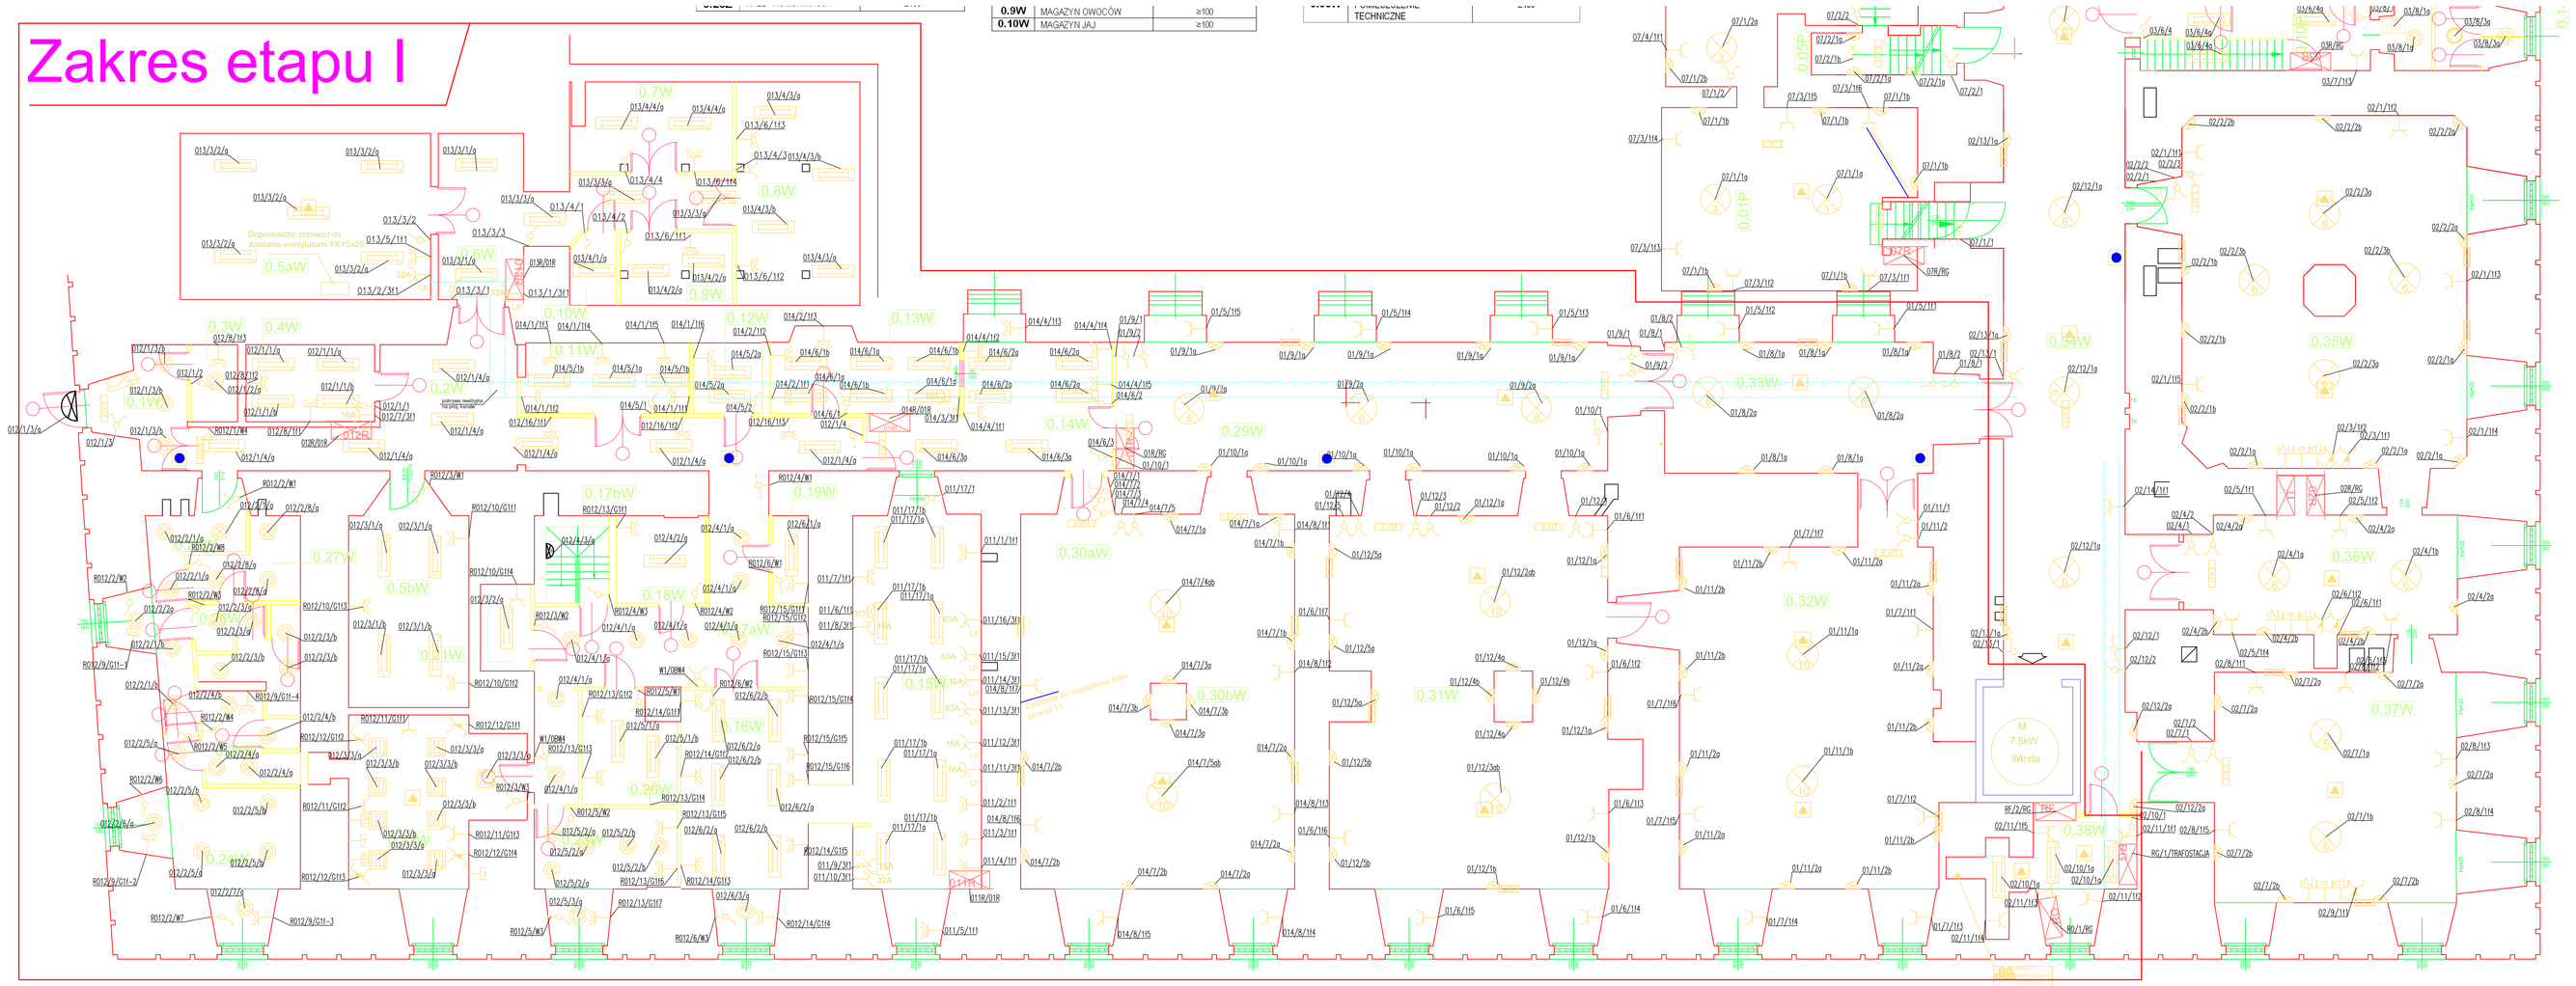

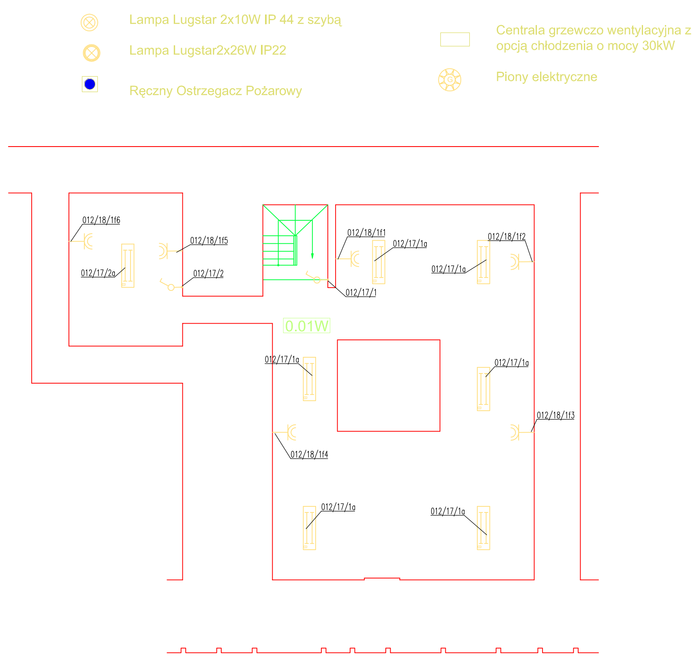

„PAŁAC KSIĄŻĘCY" W ŻAGANIU			
Nazwa i adres:	„PAŁAC KSIĄŻĘCY" ŻAGAŃ UL.SZPROTAWSKA NR 4 DZIAŁKA NR 799		
Temat opracowania:	REWITALIZACJA, ZMIANA SPOSOBU UŻYTKOWANIA I CZĘŚCIOWA PRZEBUDOWA POMIESZCZEŃ PAŁACU KSIĄŻĘCEGO W ŻAGANIU		
Tytuł rysunku:	**INSTALACJE ELEKTRYCZNE WEWNĘTRZNE** RZUT PIWNICY etap I		
Projektant:	inż. Tadeusz Snarski	Upr. 69/2005/ZG BRANŻY ELEKTRYCZNEJ BEZOGRANICZEŃ	
Opracował:	mgr inż. Marek Petrus		
Sprawdził:	mgr inż. Jacek Bielinski	Upr. 40/91/ZG BRANŻY ELEKTRYCZNEJ BEZOGRANICZEŃ	
BRANŻA: ELEKTRYCZNA	STADIUM: PROJEKT BUDOWLANY	SKALA: 1 : 100	DATA: CZERWIEC 2008R.	NR RYSUNKU: 2.E

Zastrzega się wszelkie prawa wynikające z Ustawy o prawie autorskim. Rysunek nieopisany nie może być w całości lub części przerysowany, uzupełniony lub odbiegnięty bez pisemnej zgody Spółki z o.o. „PAŁAC KSIĄŻĘCY W ŻAGANIU"