Zakres etapu I

Układ pracy sieci TNS

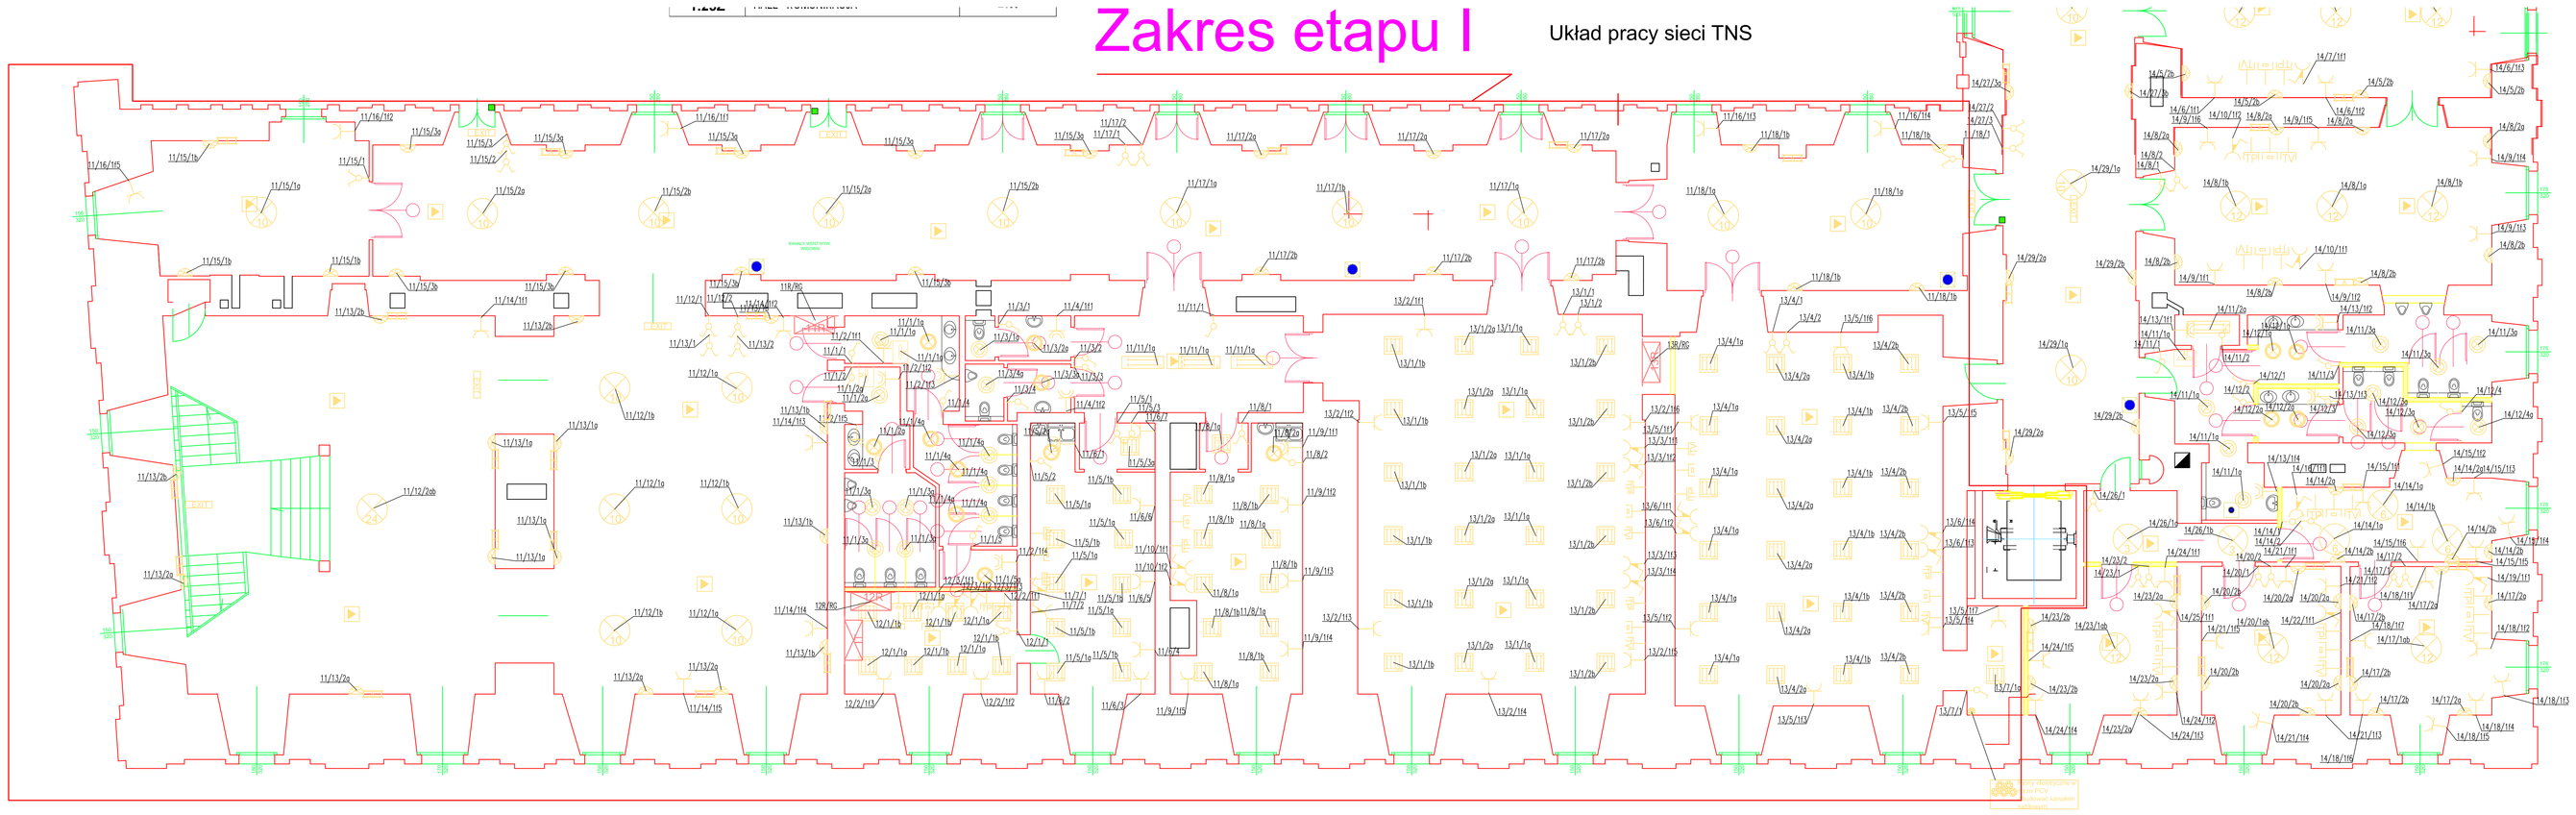

Rozdzielnia elektryczna podtynkowa Moeller ON350/2 IP40.

„PAŁAC KSIĄŻĘCY" W ŻAGANIU

Nazwa i adres:	„PAŁAC KSIĄŻĘCY" ŻAGAŃ UL.SZPROTAWSKA NR 4 DZIAŁKA NR 799
Temat opracowania:	REWITALIZACJA, ZMIANA SPOSOBU UŻYTKOWANIA I CZĘŚCIOWA PRZEBUDOWA POMIESZCZEŃ PAŁACU KSIĄŻĘCEGO W ŻAGANIU
Tytuł rysunku:	**INSTALACJE ELEKTRYCZNE WEWNĘTRZNE** RZUT PARTERU etap I
Projektant:	inż. Tadeusz Snarski — Upr. 69/2005/ZG BRANŻY ELEKTRYCZNEJ BEZOGRANICZEŃ
Opracował:	mgr inż. Marek Pietrus
Sprawdził:	mgr inż. Jacek Bielński — Upr. 40/91/ZG BRANŻY ELEKTRYCZNEJ BEZOGRANICZEŃ

BRANŻA	STADIUM	SKALA	DATA	NR RYSUNKU
ELEKTRYCZNA	PROJEKT BUDOWLANY	1 : 100	CZERWIEC 2008R	3.E

Zastrzega się wszelkie prawa wynikające z Ustawy o prawie autorskim. Rysunek wstępny nie może być w całości lub części przetrzymywany, niezgodnie lub odstępowany bez pisemnej zgody Spółki z o.o. „PAŁAC KSIĄŻĘCY W ŻAGANIU".