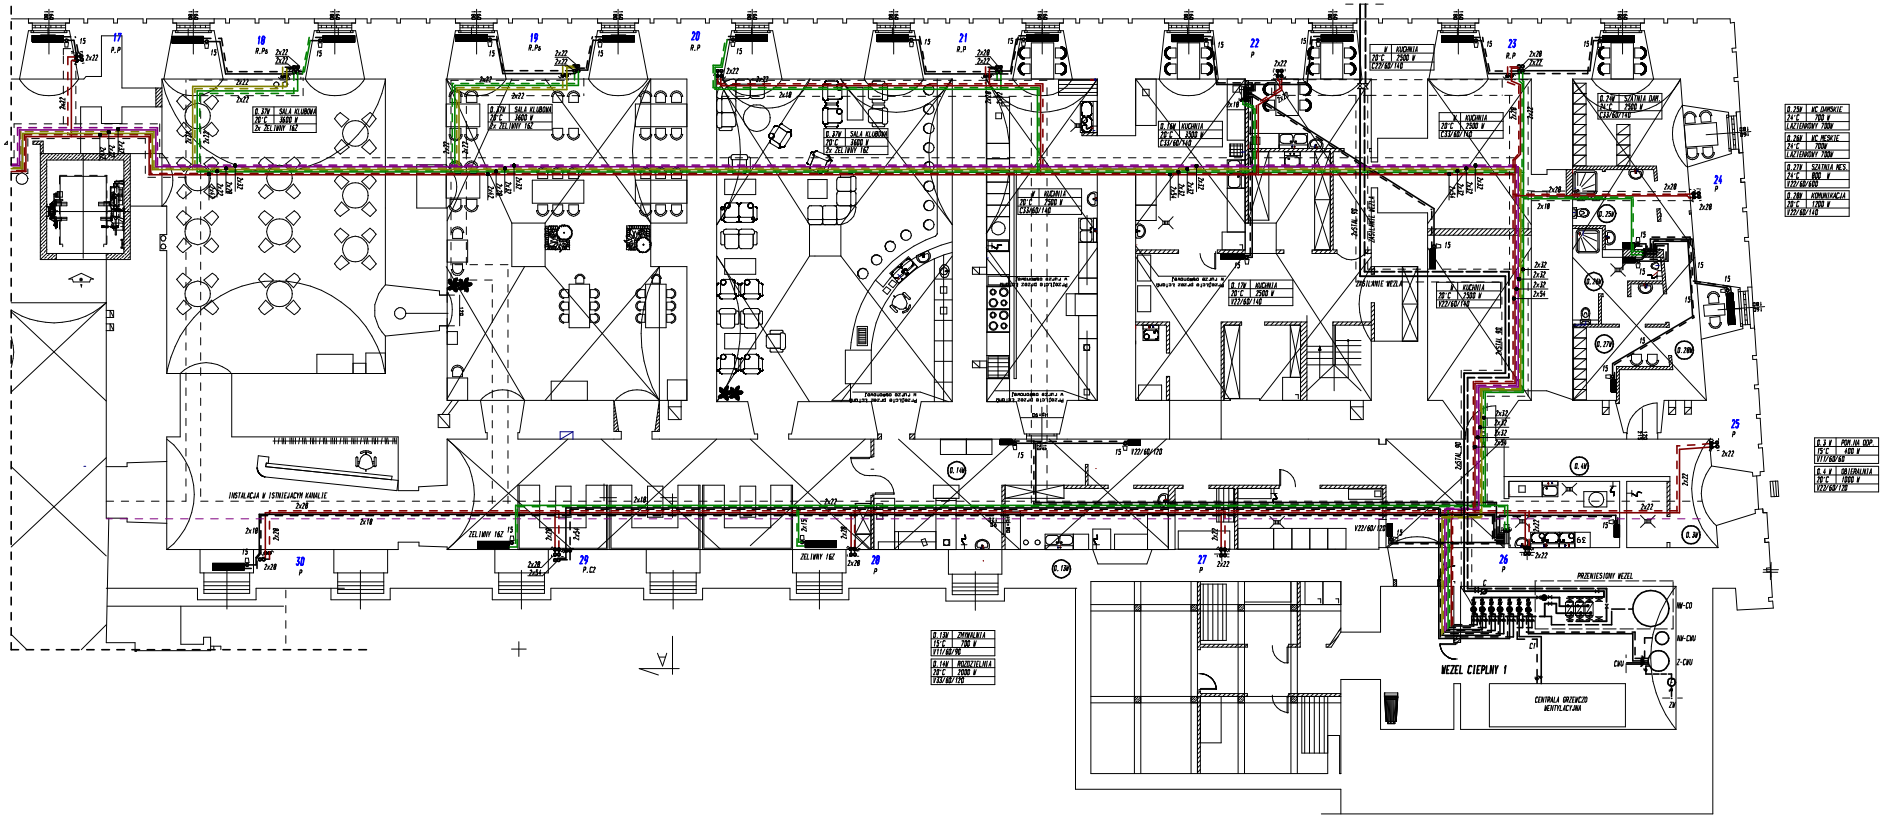

SKRZYDLO WSCHODNIE - PIWNICA

INSTALACJA C.O.