


HEKTOMETRY

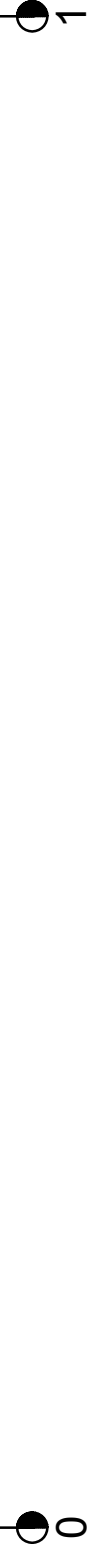

PROFIL PODŁUŻNY

Przebudowa nawierzchni łącznika ul. Konopnickiej - ul. Bema w Żaganiu				2
INWESTOR	Gmina Żagań o statusie miejskim pl. Słowiański 17 68 - 100 Żagań			
PROJEKTANT	mgr inż. Daniel Sadowski			
SKALA RYSUNKU		1 : 500/50		
DATA OPRACOWANIA		SIRPIEŃ 2010		