



TARAS WIDOKOWY

SKALA: 1 : 25.

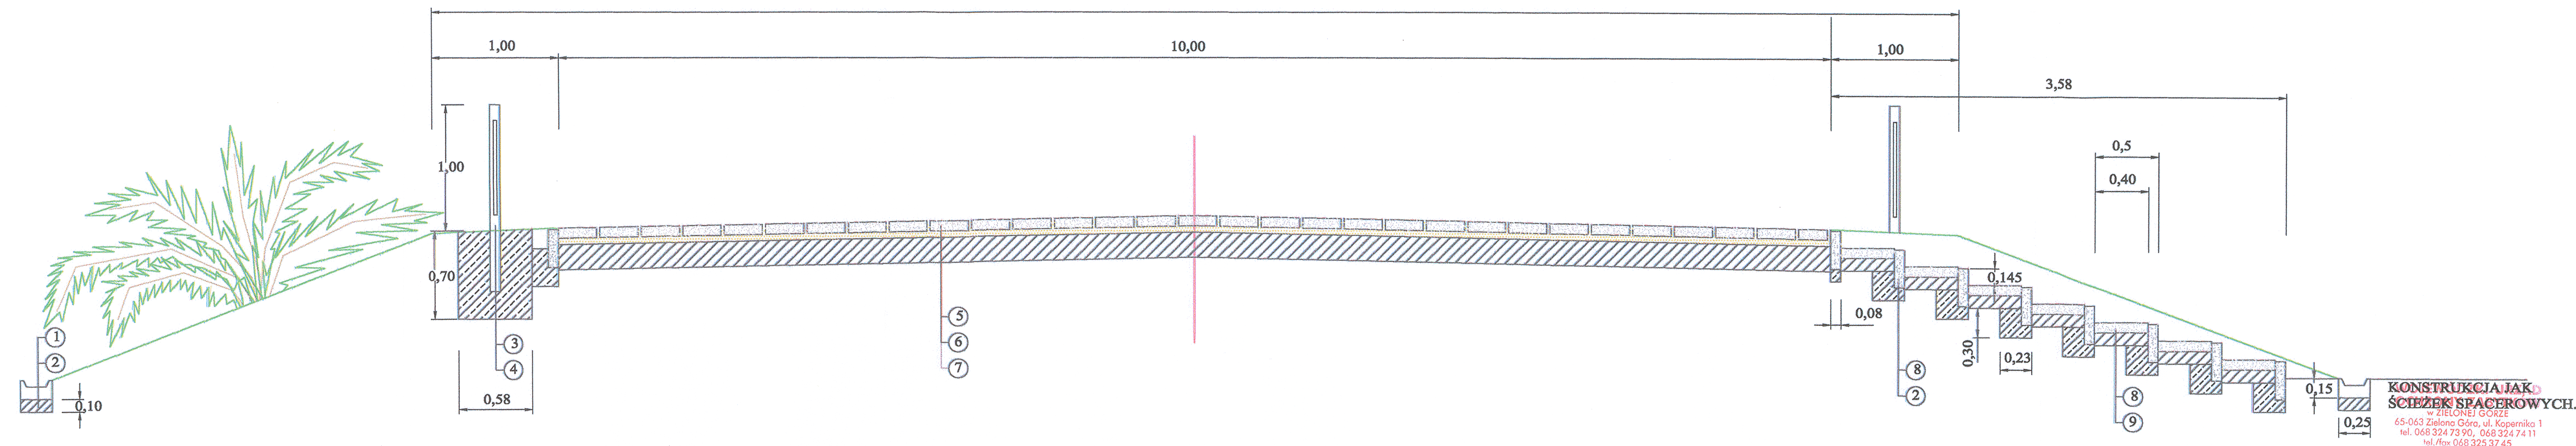


ZJAZDY Z DZIEDZIŃCA DO PARKU.

SKALA: 1 : 25.

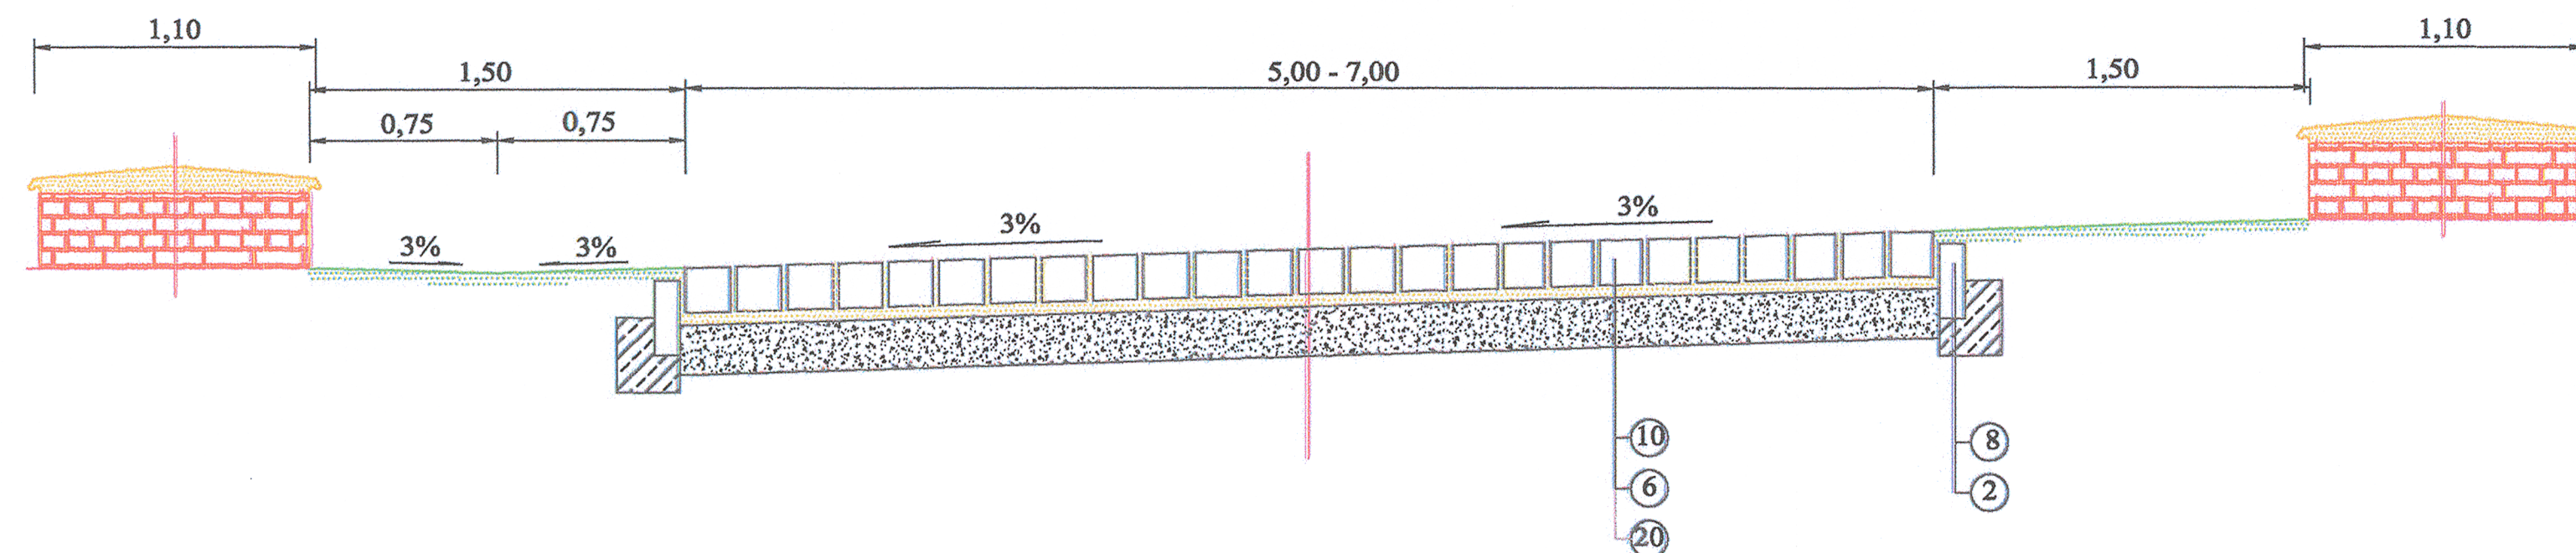

- ① ŚCIEK BETONOWY PREFABRYKOWANY 50 x 25 x 15,
- ② ŁAWA Z BETONU B15,
- ③ BALUSTRADA STALOWA, KUTA,
- ④ FUNDAMENT Z GRUZOBETONU,
- ⑤ PŁYTY MARMUROWE GR: 2 cm Z ODZYSKU I IST. NAW. DZIEDZIŃCA PAŁACU,
- ⑥ PODSYPKA CEMENTOWO - PIASKOWA GR: 5 cm,
- ⑦ STABILIZACJA GRUNTU CEMENTEM/ CHUDY BETON GR: 20 cm,
- ⑧ KRAWĘŻNIK KAMIENNY 100 x 30 x 10,
- ⑨ CHUDY BETON GR: 10 cm,
- ⑩ KOSTKA KAMIENNA GRANITOWA h = 18 cm,
- ⑪ PODBUDOWA Z KRUSZYWA ŁAMANEGO GR: 20 cm.

"PAŁAC KSIĄŻĘCY" sp.z. o.o. W ŻAGANIU.

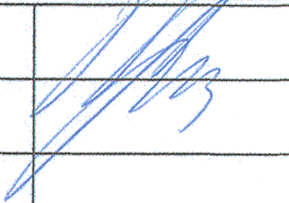Nazwa i adres:	"PAŁAC KSIĄŻĘCY" sp. z o.o. ŻAGAŃ, UL. SZPROTAWSKA NR: DZ. NR: 799.			
Temat opracowania.	REWITALIZACJA, ZMIANA SPOSOBU UŻYTKOWANIA I CZĘŚCIOWA PRZEBUDOWA POMIESZCZEŃ PAŁACU KSIĄŻĘCEGO W ŻAGANIU Z PRZEZNACZENIEM NA CENTRUM TOŻSAMOŚCI I PRZYSZŁOŚCI EUROPY.			
Tytuł rysunku:	PRZEKRÓJ NORMALNY - PARK.			
Projektant:	Marek Kuśmierczyk.	Upr:11/04/Zg. Drogi.		
Projektant:				
sprawdził:				
Branża:	Stadium:	Skala:	Data:	Numer rysunku:
DROGI.	Projekt budowlany.	1 : 500.	Czerwiec 2008r.	2.2.