


- ① LISTWA LINIE FIX SUPER Z BLACHY, H=17,50 cm,
- ② KOTWY MOCUJĄCE H=28 cm,
- ③ WARSTWA WYSIEWEK ZAMYKAJĄCYCH KONSTRUKCJĘ, FR: 0,5 mm, O GRUBOŚCI WARSTWY 2 cm,
- ④ PODBUDOWA Z NIESORTU 0 - 32 mm, O GRUBOŚCI WARSTWY 15 cm,
- ⑤ KRAWEŹNIK KAMIENNY GRANITOWY 100 x 30 x 10,
- ⑥ ŁAWA Z BETONU B15,
- ⑦ KOSTKA KAMIENNA GRANITOWA 10/10,
- ⑧ PODSYPKA CEMENTOWO - PIASKOWA GR: 5 cm,
- ⑨ PODBUDOWA Z KRUSZYWA ŁAMANEGO O GR: 20 cm,
- ⑩ ISTNIEJĄCE PŁYTY KAMIENNE DO PRZEŁOŻENIA,
- ⑪ ISTNIEJĄCA KOSTKA KAMIENNA NIEREGULARNA (BRUKOWIEC), O H = 18 20 cm,
- ⑫ PODSYPKA ŻWIROWA GR: 5 cm,
- ⑬ KOSTKA KAMIENNA BAZALTOWA 10/10,
- ⑭ PŁYTY KAMIENNE "STREGOM SZARY" GR: 10 cm.
- ⑮ GEOWŁÓKNINA,
- ⑯ WARSTWA HUMUSU.


DROGI SPACEROWE NA TERENIE PARKU NR:1, 2, 3, 4, 5, 6, 8 - 17.

SKALA: 1 : 20.

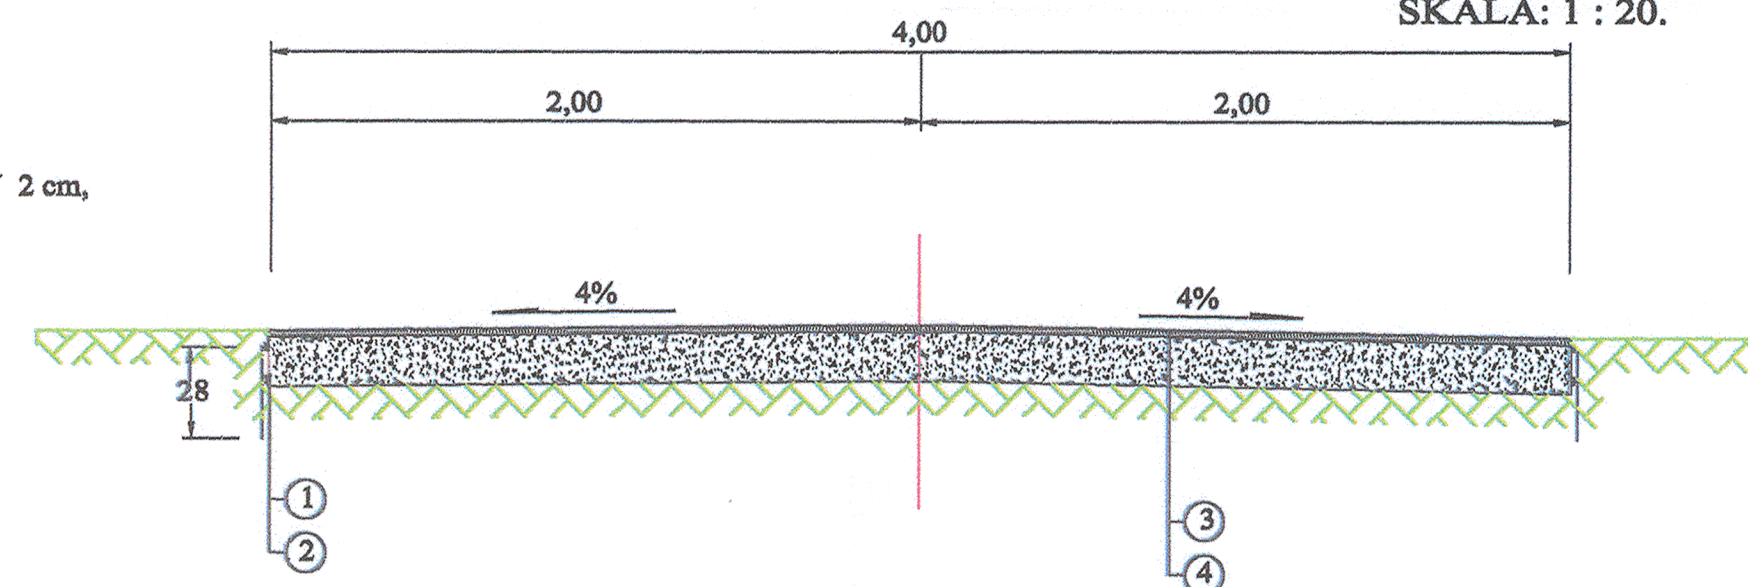

DZIEDZINIEC.


SKALA: 1 : 50.

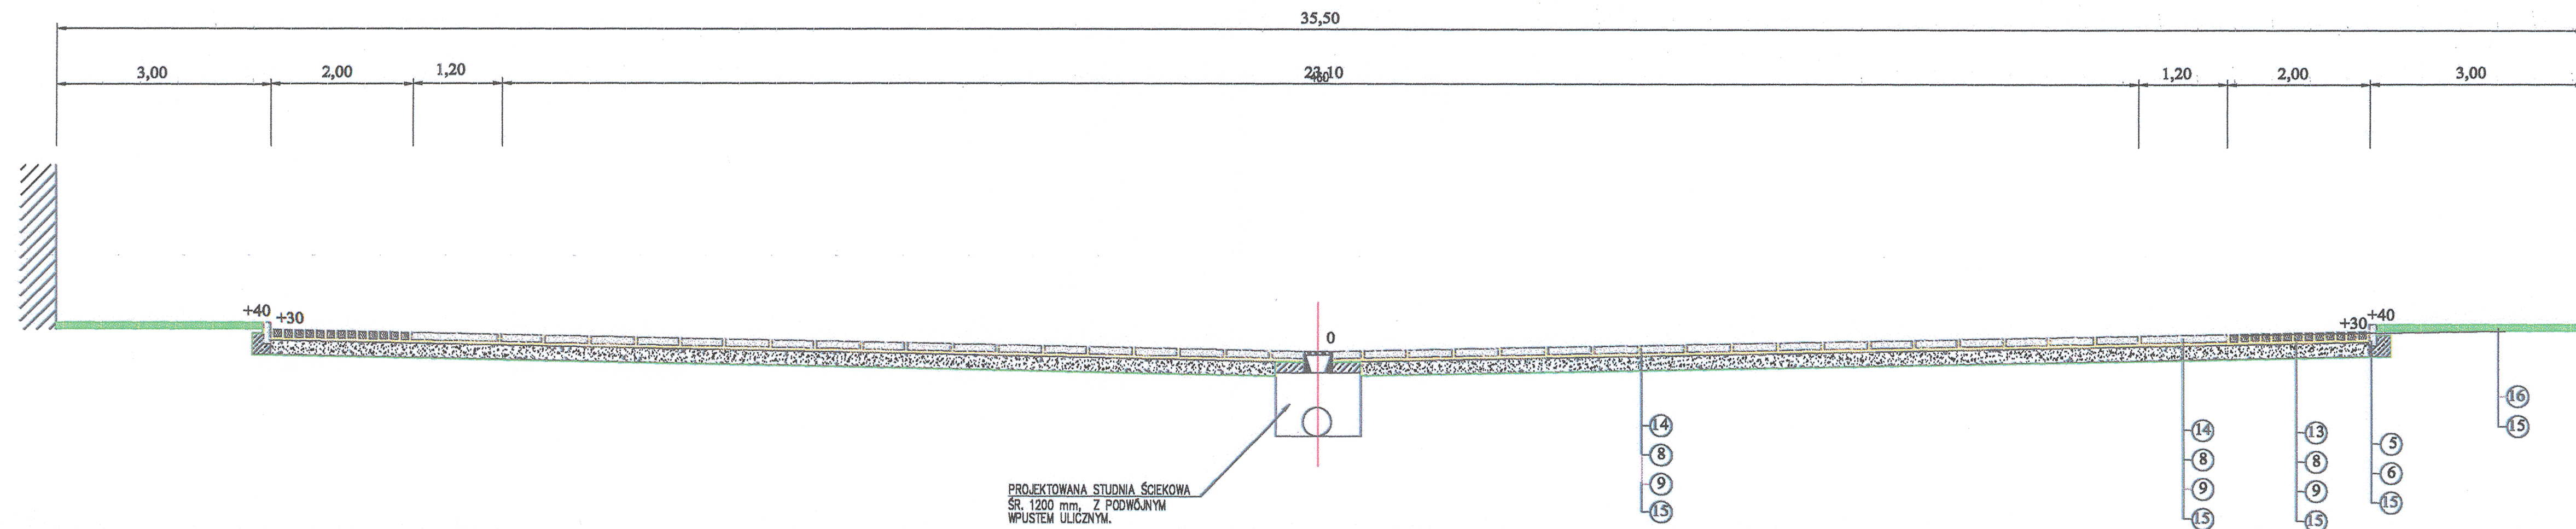

PROJEKTOWANA STUDNIA ŚCIEKOWA
SR. 1200 mm, Z PODWÓJNYM
WPUSTEM ULICZNYM.


DROGA GŁÓWNA - ODCINEK MOST PÓŁNOCNY - ULICA SZPROTAWSKA.

SKALA: 1 : 20.

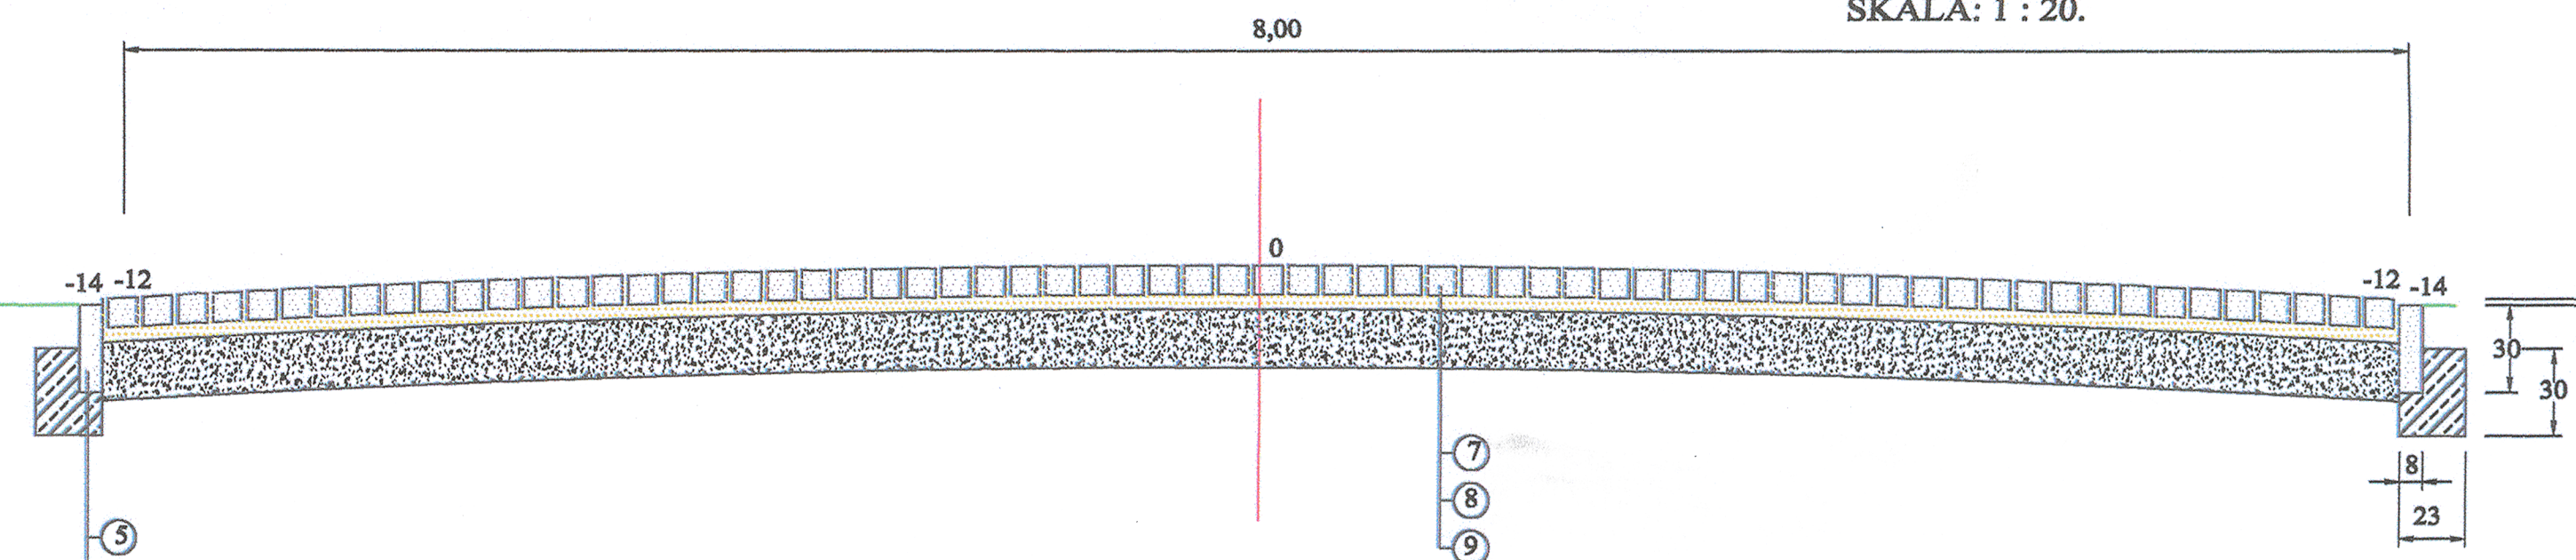

MOST GŁÓWNY - PRZEŁOŻENIE NAWIERZCHNI ISTNIEJĄCEJ.

1:20

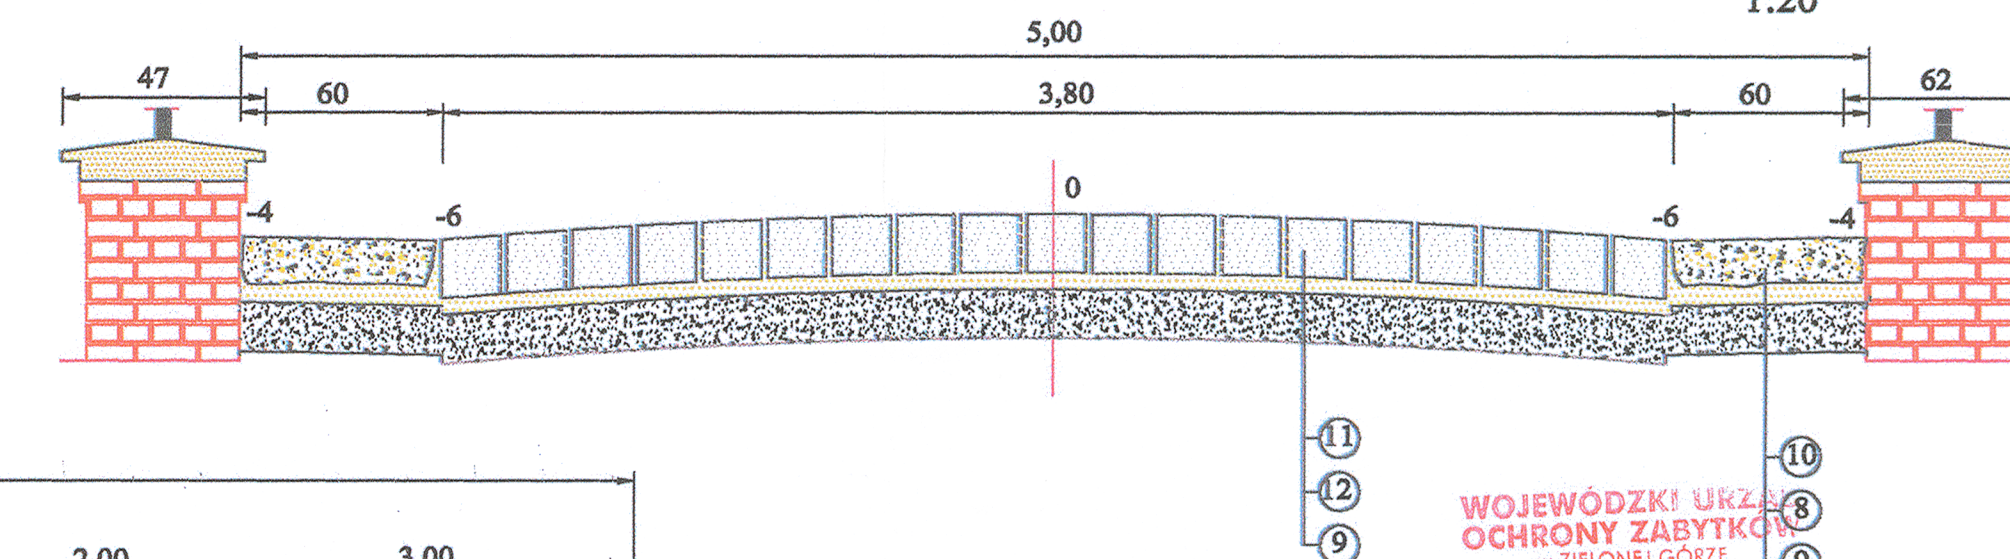

WOJEWÓDZKI URZĄD
OCHRONY ZABYTEKÓW
w ZIELONEJ GÓRZE
65-063 Zielona Góra, ul. Kopernika
tel. 068 324 73 90, 068 324 74 11
tel./fax 068 325 37 45

"PAŁAC KSIĄŻĘCY" W ŻAGANIU.

Nazwa i adres:	"PAŁAC KSIĄŻĘCY" ŻAGAŃ, UL. SZPROTAWSKA NR: DZ. NR: 799.			
Temat opracowania:	REWITALIZACJA, ZMIANA SPOSOBU UŻYTKOWANIA I CZĘŚCIOWA PRZEBUDOWA POMIESZCZEŃ PAŁACU KSIĄŻĘCEGO W ŻAGANIU Z PRZEZNACZENIEM OBIEKTU NA CELE KULTURALNE.			
Tytuł rysunku:	PRZEKRÓJ NORMALNY - PARK.			
Projektant:	Marek Kuśmierczyk.	Upr:11/04/Zg. Drogi.		
Projektant:				
sprawił:				
Branża:	DROGI.	Studium: Projekt budowlany.	Skala: 1 : 500.	Data: Czerwiec 2008r.
Investor:	GMINA ŻAGAŃ O STATUSIE MIEJSKIM.			