
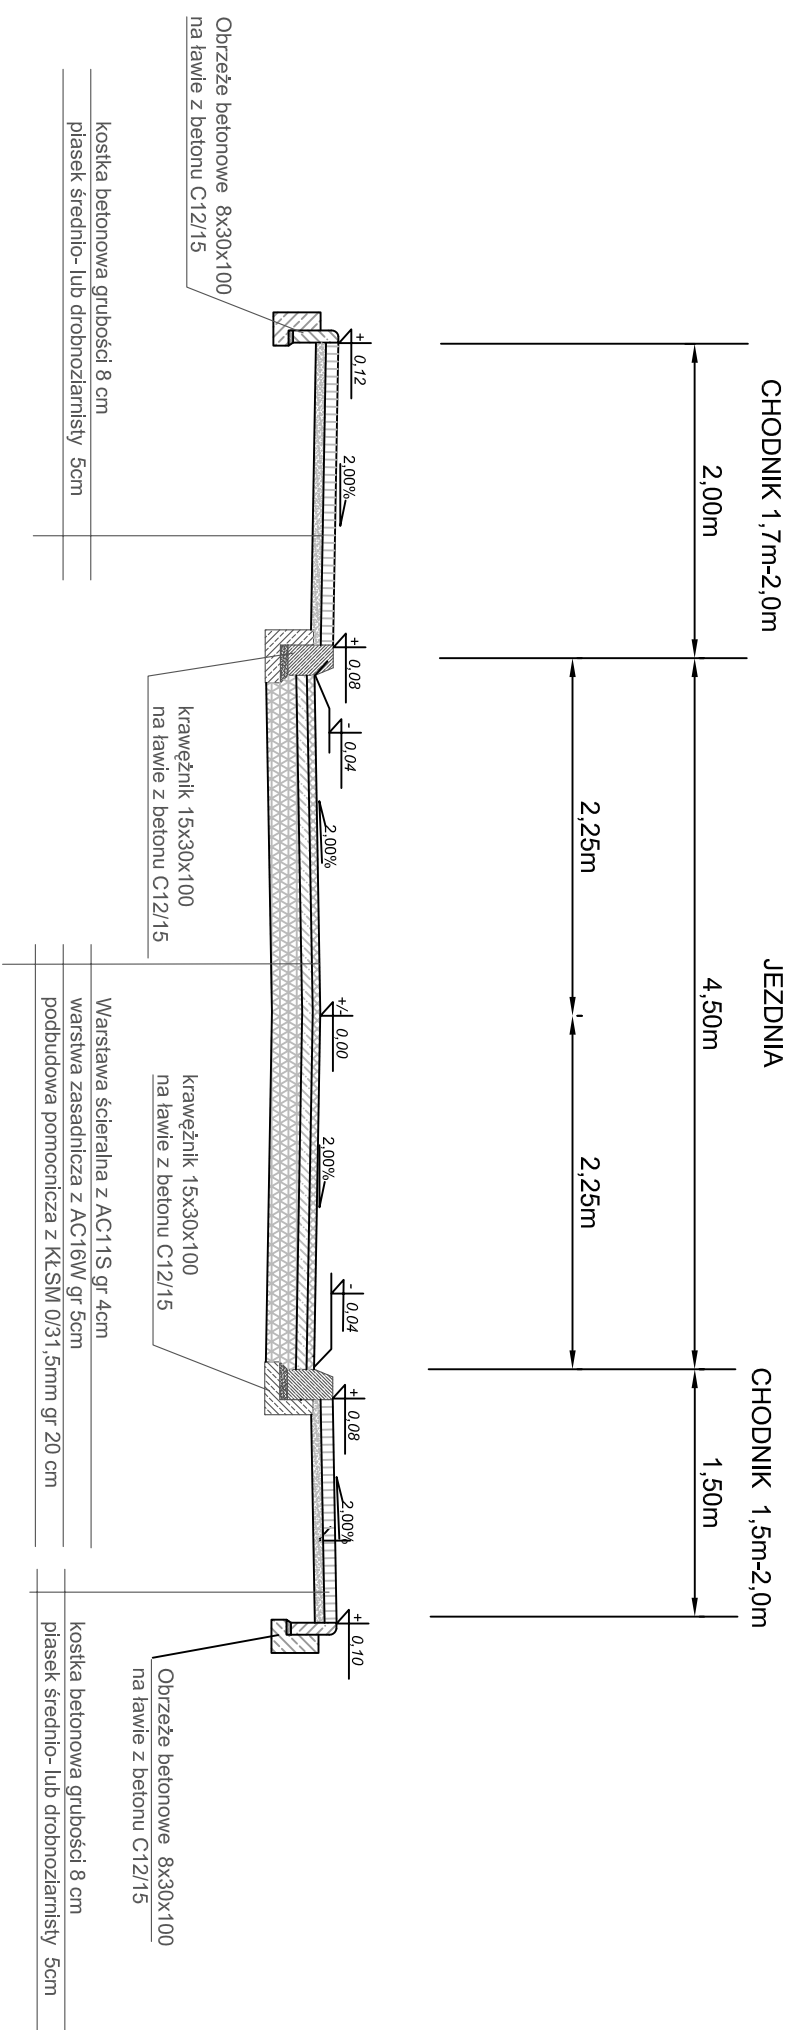



Przekroje normalne

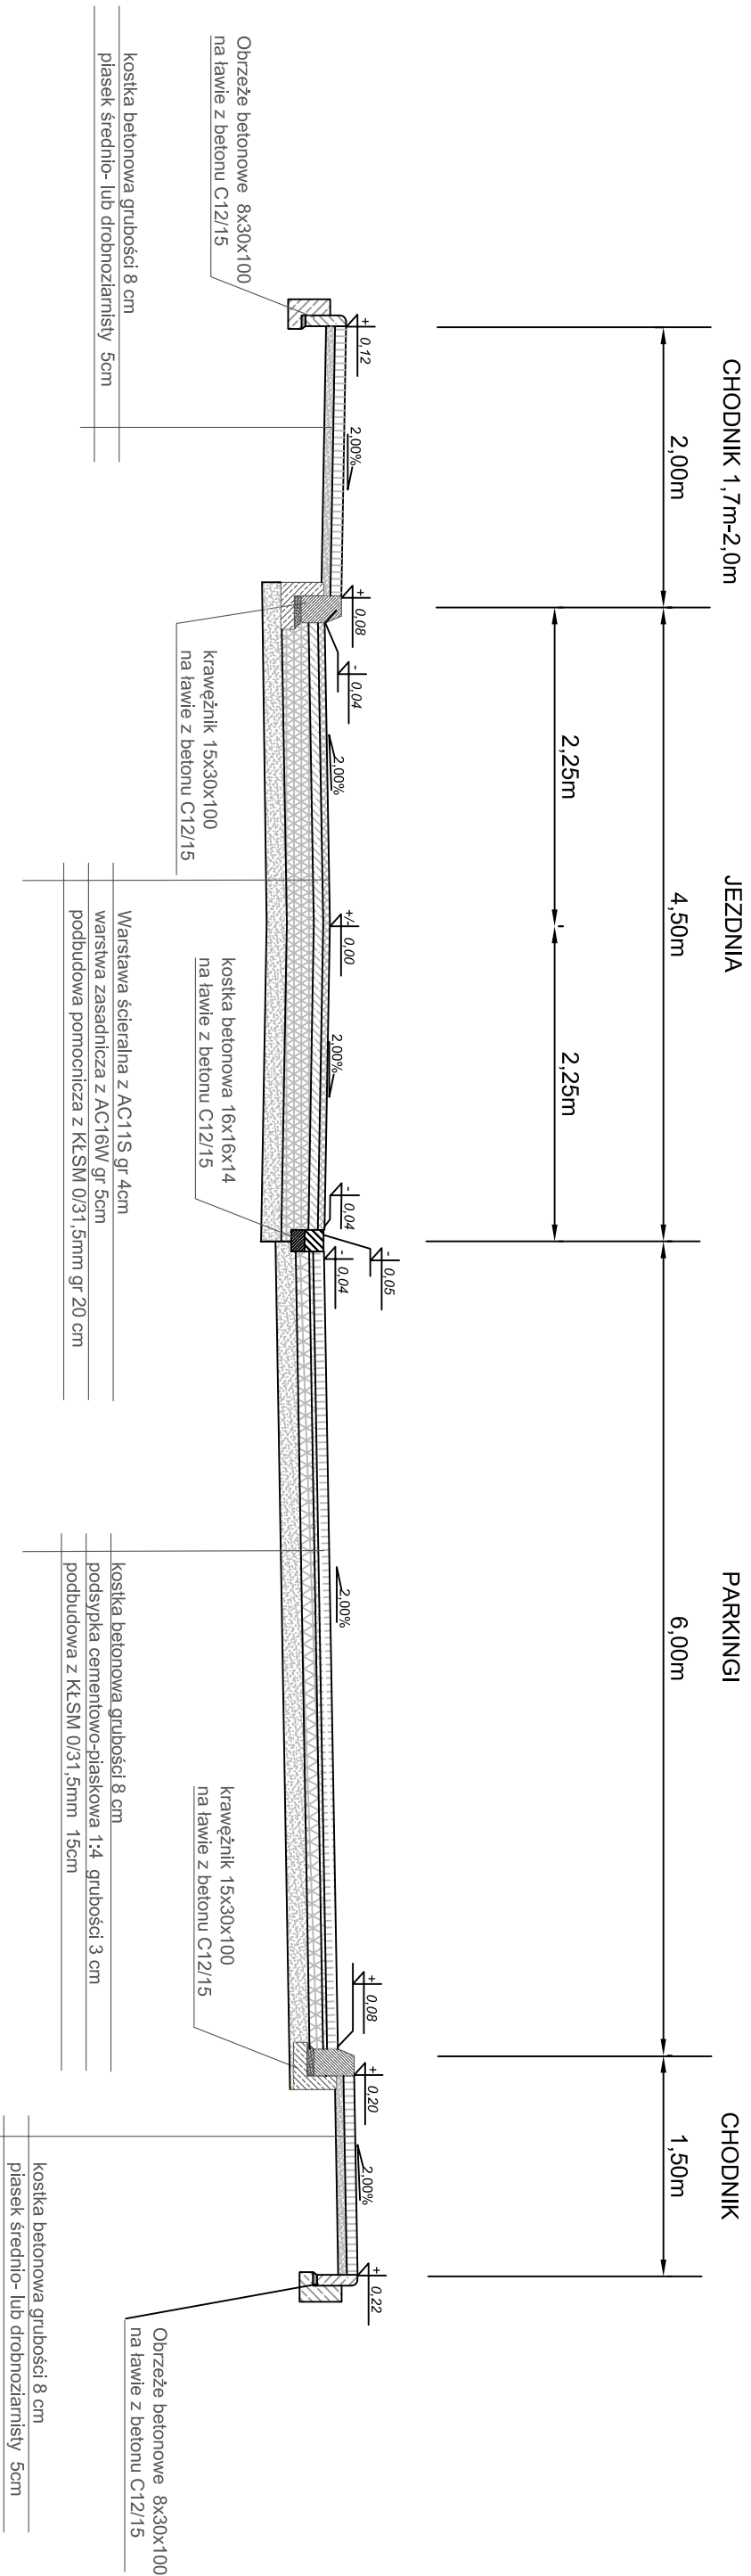

		"FORMA" Pracownia Projektowa s.c. Wanda Formanowska Radostów Formanowski Wilkowice Ul. Dębowa 6 : 64-115 Świąciedhowa, tel. 65-534-12-83	DATA 06. 2010
TEMAT	Remont drogi wewnętrznej ulicy Kochanowskiego w Żaganii		
STADIUM	PROJEKT BUDOWLANY		
TYTUŁ RYSUNKU	Przekroje normalne		
INWESTOR	Burmistrz Miasta Żagan Plac Słowiański 17. 66-100 Żagan		
BRANŻA	DROGOWA		
PROJEKTANT	tech. Wiesław Kosciółkiewicz	Uprawn. Bud. nr 176039410	Rys. nr 4.
ASYSTENT PROJEKTANTA	mgr inż. Wanda Formanowska mgr inż. Radostów Formanowski		
SPRAWDZAJĄCY	inż. Krzysztof Marchwicki	Uprawn. Bud. nr 82186610	