



Profil podłużny

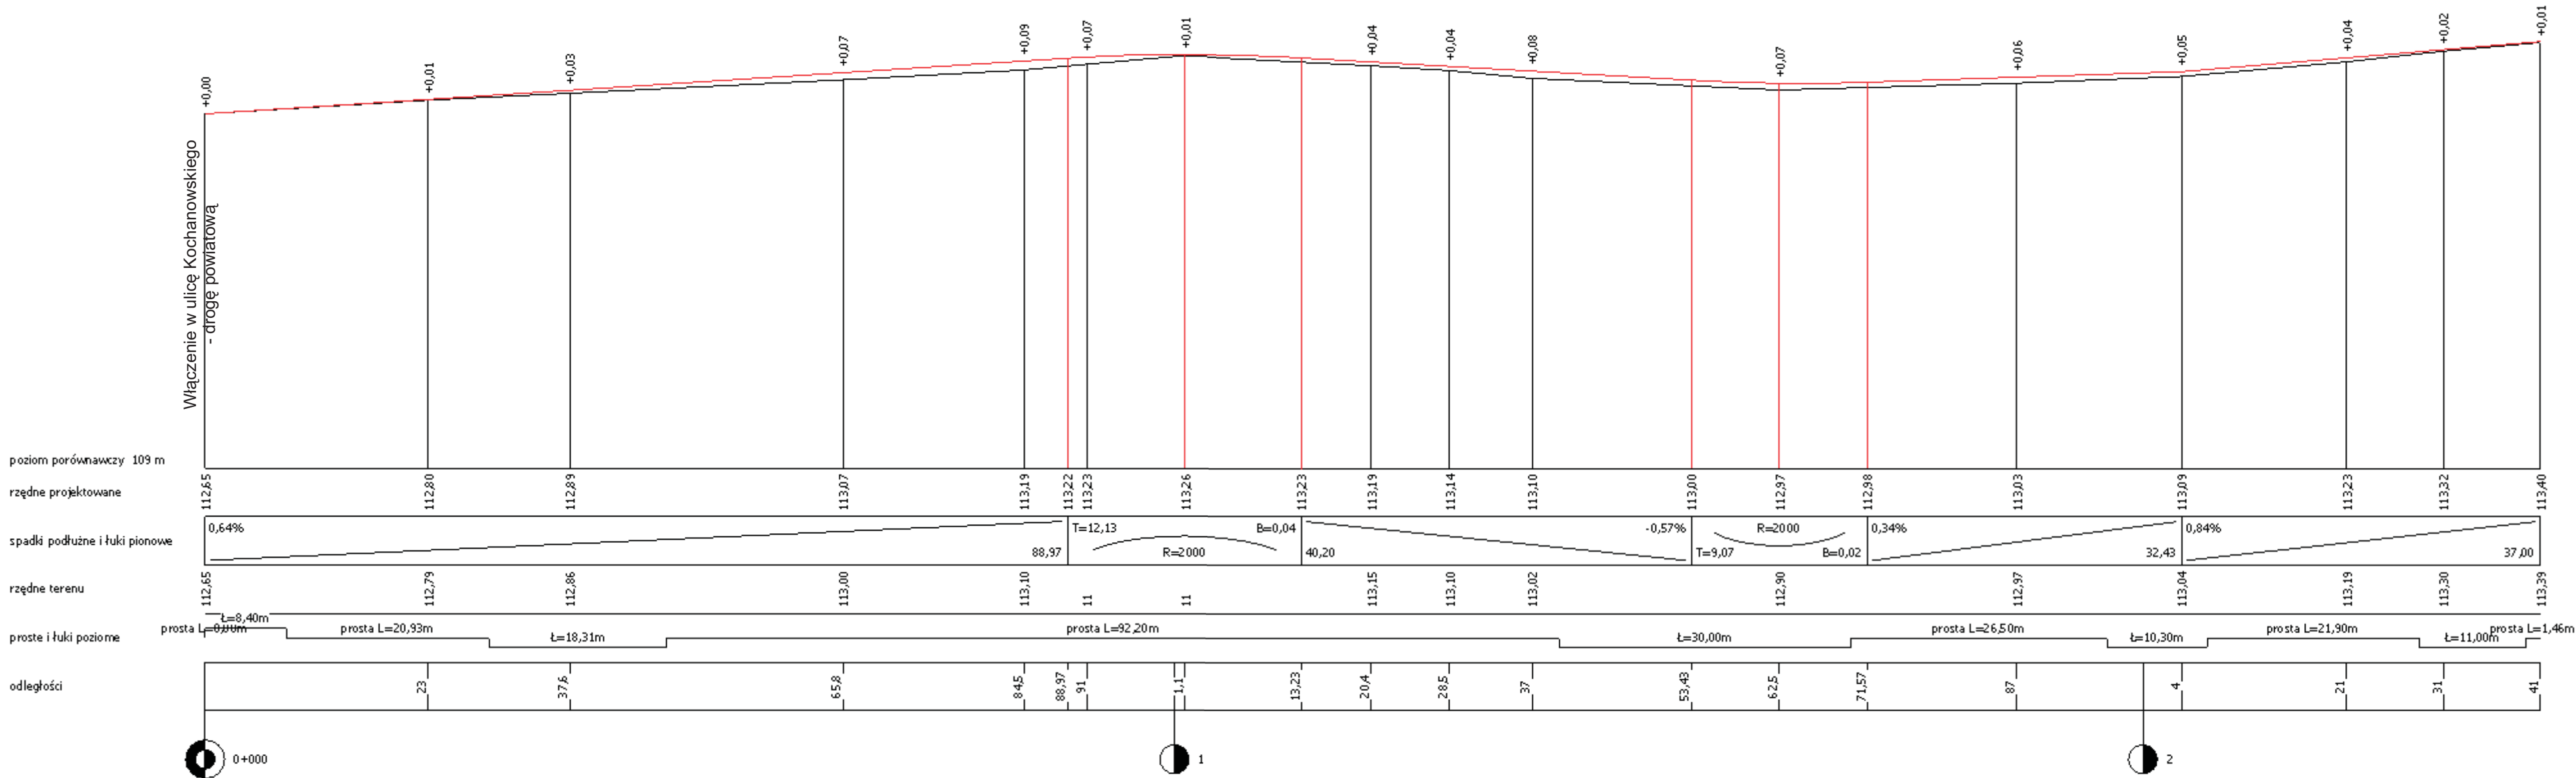

 "FORMA" Pracownia Projektowa s.c. Wanda Formanowska Radosław Formanowski Wilkowice Ul. Dębowa 6 ; 64-115 Świeciechowa, tel. 65-534-12-83		DATA: 06.2010
TEMAT	Remont drogi wewnętrznej ulicy Kochanowskiego w Żaganiiu	
STADIUM	PROJEKT BUDOWLANY	
TYTUŁ RYSUNKU	Profil podłużny	
INWESTOR	Burmistrz Miasta Żagań Plac Słowiański 17 68-100 Żagań	Skala 1:100/1000
BRANŻA	Drogowa	Rys nr 3
PROJEKTANT	tech. Wiesław Kostórkiewicz	Uprawn.Bud. Nr 1760/94/Lo
ASYSTENT PROJEKTANTA	mgr inż. Wanda Formanowska	
	mgr inż. Radosław Formanowski	
SPRAWDZAJĄCY	inż. Krzysztof Marchwicki	Uprawn.Bud. Nr 921/86/Lo