



Po czenie projektowanej
nawierzchni z istniej c 

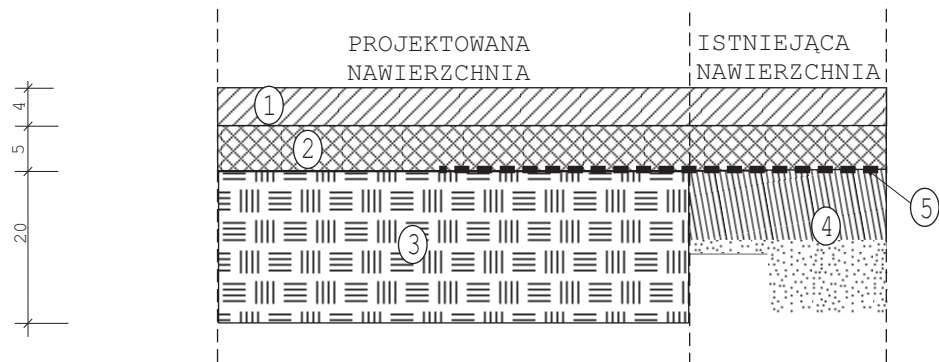

 "FORMA" Pracownia Projektowa s.c. Wanda Formanowska, Rados�aw Formanowski Wilkowice, ulica D�bowa 6, 64-115 �wieciechowa tel. 65-534-12-83		DATA: 06.2010
TEMAT	Remont drogi wewn�trznej ulicy Kochanowskiego w �aganiu	
STADIUM	PROJEKT BUDOWLANY	
TYTU� RYSUNKU	Szczeg�y konstrukcyjne	
INWESTOR	Burmistrz Miasta �aga� Plac S�owia�ski 17 68-100 �aga�	Skala 1:10
BRAN�A	Drogowa	Rys nr 5
PROJEKTANT	Tech. Wies�aw Kost�rkiewicz	Uprawn.Bud. Nr 1760/94/Lo
ASYSTENT PROJEKTANTA	mgr in�. Wanda Formanowska	
	mgr in�. Rados�aw Formanowski	
SPRAWDZAJ�CY	in�. Krzysztof Marchwicki	Uprawn.Bud. Nr 921/86/Lo