


SCHEMAT STUDZIENKI KANALIZACYJNEJ

1. PIERŚCIENIE DYSTANSOWE
2. ZWĘŻKA BETONOWA
3. KRĘGI POŚREDNIE
4. ELEMENT PRZYŁĄCZENIOWY
5. DNO STUDNI

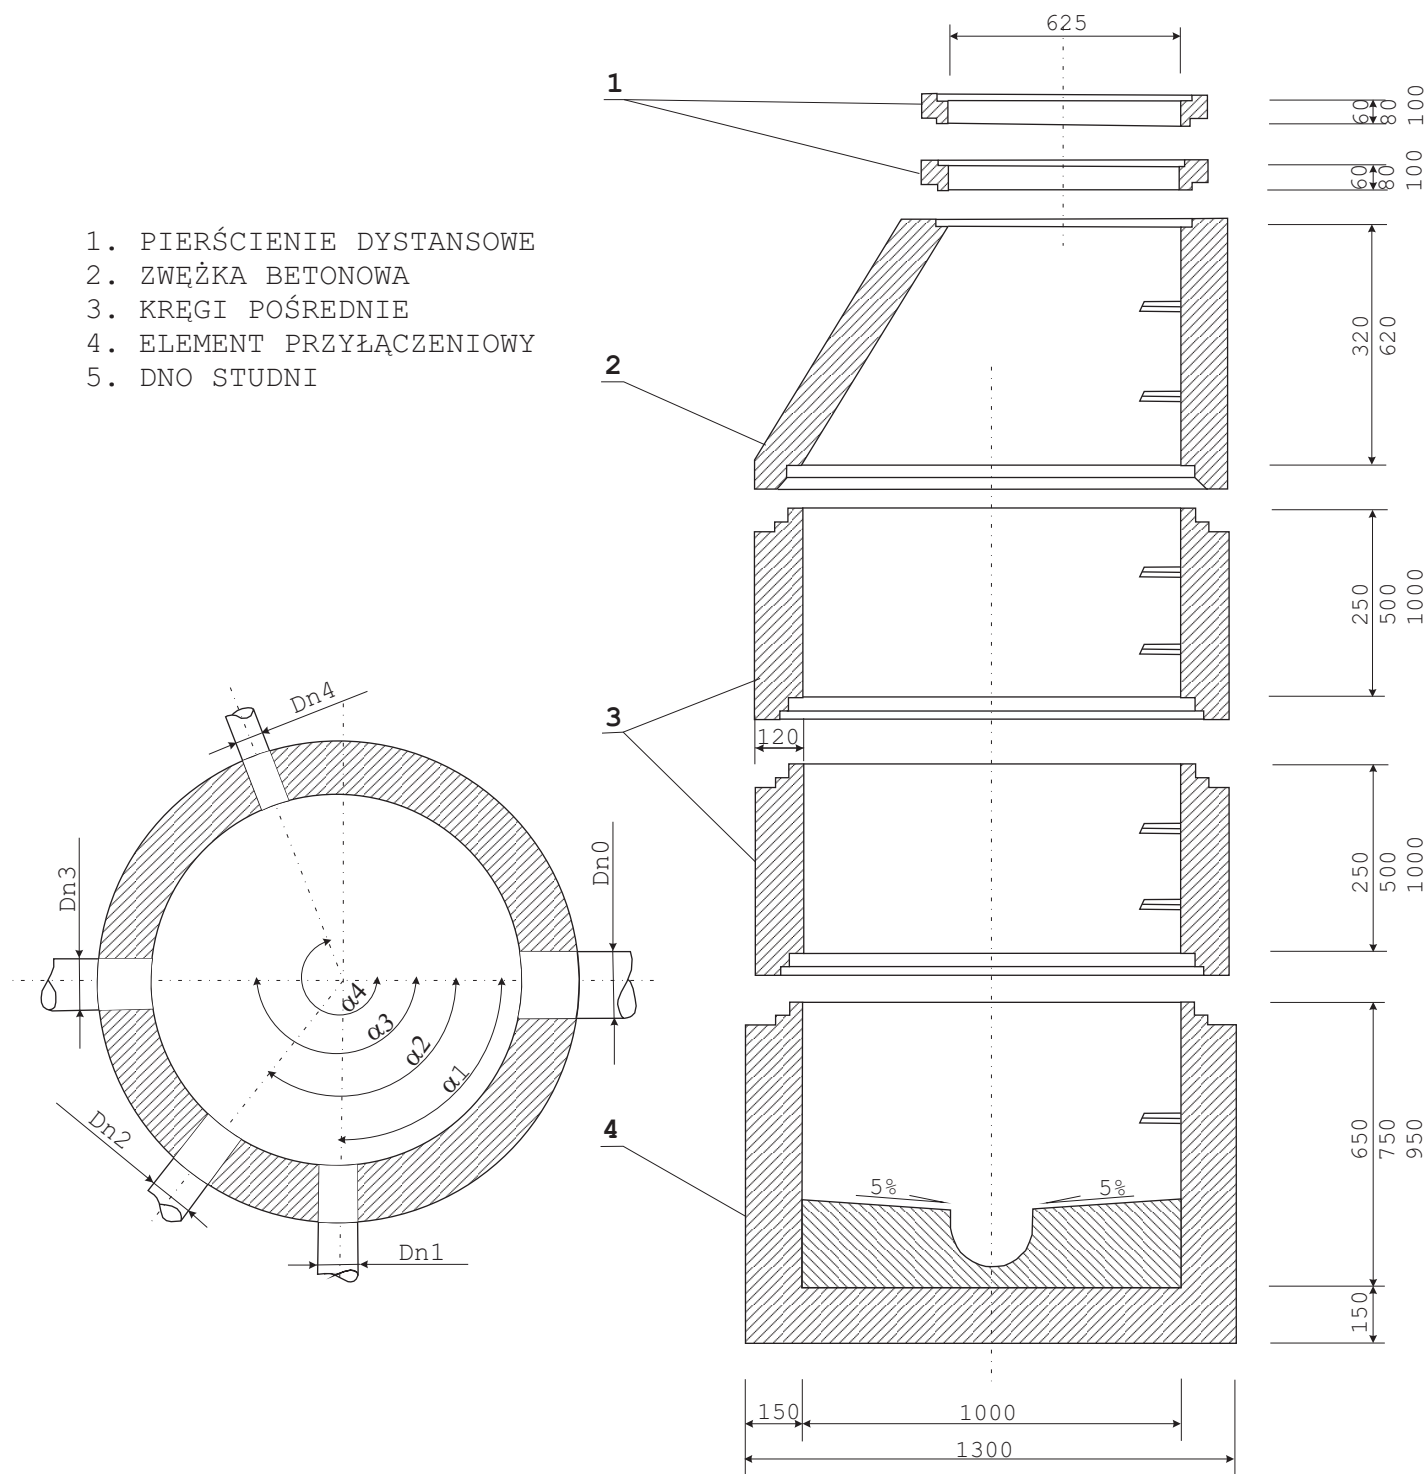

"FORMA" Pracownia Projektowa s.c.
Wanda Formanowska, Radosław Formanowski
Wilkowice, ulica Dębowa 6, 64-115 Świąciechowa
tel. 65-534-12-83

DATA:
06.2010

TEMAT	Remont drogi wewnętrznej ulicy Kochanowskiego w Żaganiu	
STADIUM	PROJEKT BUDOWLANY	
TYTUŁ RYSUNKU	Schemat studni betonowej Dn 1000	
INWESTOR	Burmistrz Miasta Żagań Plac Słowiański 17 68-100 Żagań	Skala ---
BRANŻA	Drogowa	Rys nr 7
PROJEKTANT	Tech. Wiesław Kostórkiewicz	Uprawn.Bud. Nr 1760/94/Lo
ASYSTENT PROJEKTANTA	mgr inż. Wanda Formanowska	
	mgr inż. Radosław Formanowski	
SPRAWDZAJĄCY	inż. Krzysztof Marchwicki	Uprawn.Bud. Nr 921/86/Lo