


**PROFIL PODŁUŻNY 1:50 / 1:500**

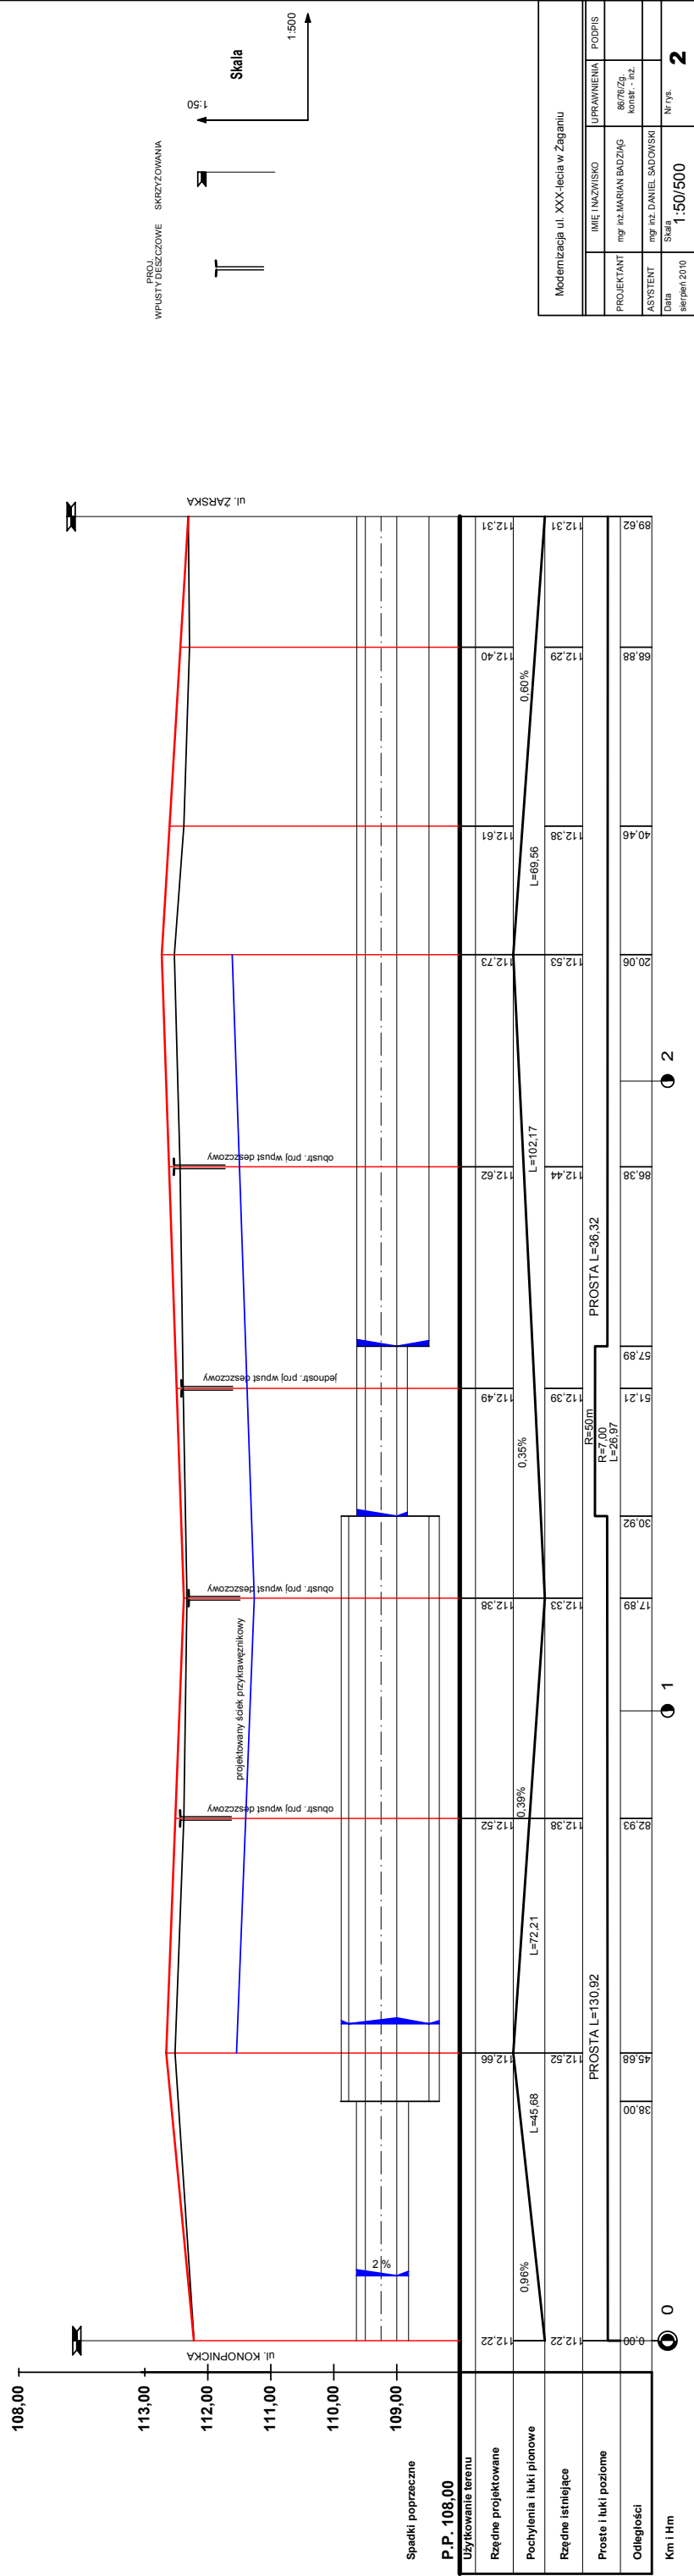

Modernizacja ul. XXX-lecia w Zaganiu			
	IMIĘ I NAZWISKO	UPRAWNIENIA	PODPIS
PROJEKTANT	mgr inż. MARIAN BĄDZIĄG	86/16/Zg. konst. - inż.	
ASYSTENT	mgr inż. DANIEL SADOWSKI		
Data sierpień 2010	Skala 1:50/500	Nr rys.	2