PRZEKROJE NORMALNE 1:50

"A - A"

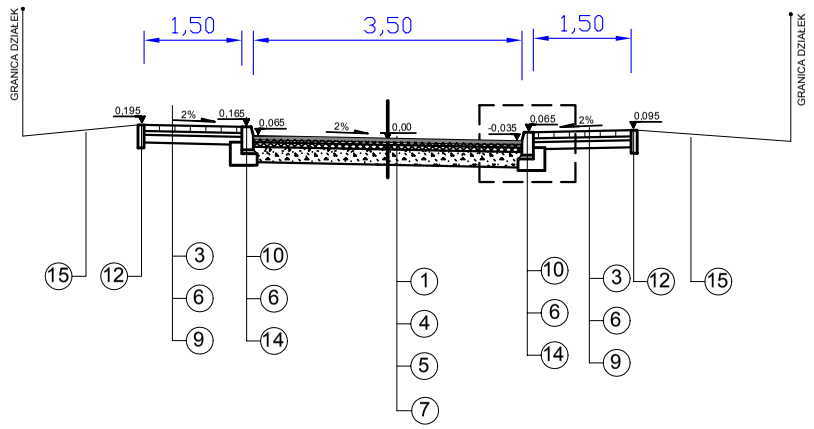

"C - C"

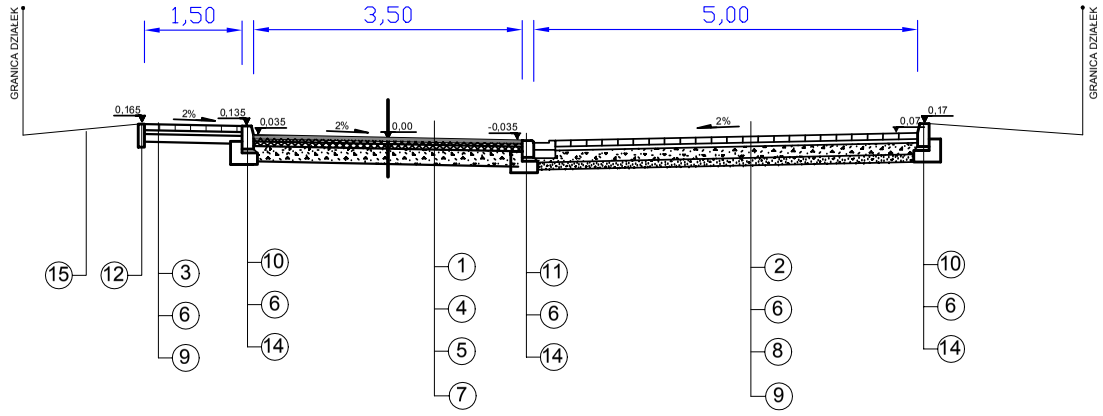

"B - B"

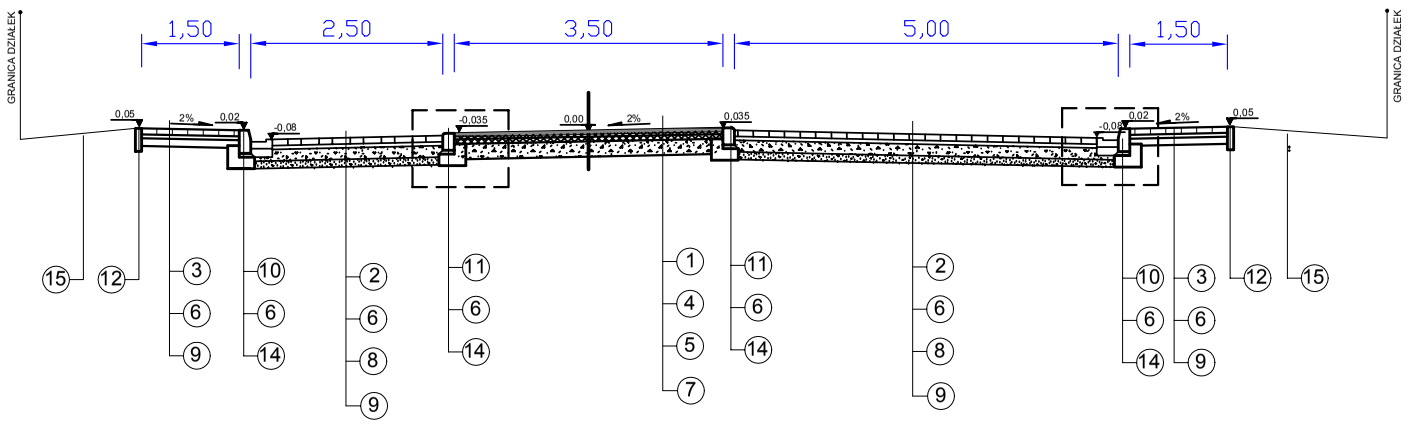

OZNACZNIA

1. WARSTWA ŚCIERALNA Z BETONU ASFALTOWEGO GR 4CM
2. WARSTWA ŚCIERALNA Z BETONOWEJ KOSTKI BRUKOWEJ CZERWONEJ GR 8CM.
3. WARSTWA ŚCIERALNA Z BETONOWEJ KOSTKI BRUKOWEJ SZAREJ GR 8CM.
4. WARSTWA WIĄŻĄCA Z BETONU ASFALTOWEGO GR 4CM
5. POZDBUDOWA Z BETONU ASFALTOWEGO GR 6CM
6. PODSYPKA CEMENTOWO-PIASKOWA 1/4, GR. 5 CM
7. PODBUDOWA ZASADNICZA Z TŁUCZNIA KAMIENNEGO 0/31,5 STABILIZOWANEGO MECHANICZNIE, GR. 20 CM
8. PODBUDOWA ZASADNICZA Z TŁUCZNIA KAMIENNEGO 0/31,5 STABILIZOWANEGO MECHANICZNIE, GR. 15 CM
9. WARSTWA PROFILUJĄCO - ODSĄCZAJĄCA PIASKOWA GR. 10 CM
10. KRAWĘŻNIK BETONOWY 15x30 CM
11. KRAWĘŻNIK NAJAZDOWY 15x22 CM
12. OBRZEŻE BETONOWE 8x30 CM
13. KORYTKO ŚCIEKOWE BETONOWE 30 CM
14. ŁAWA BETONOWA Z OPOREM B-10
15. ZIEMIA OBSIANA TRAWĄ

SZCZEGÓŁY KONSTRUKCYJNE 1:10

SZCZEGÓŁ "B"

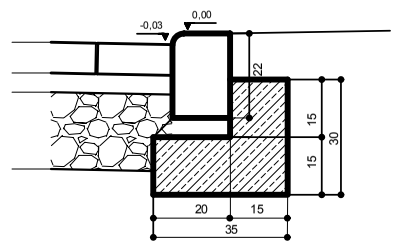

SZCZEGÓŁ "A"

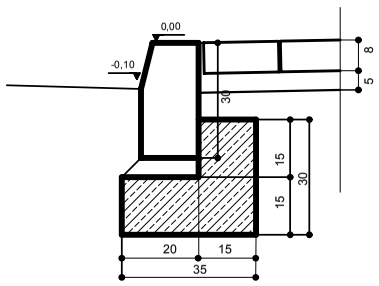

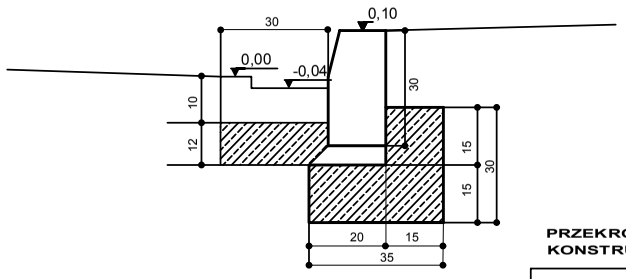

PRZEKROJE NORMALNE I SZCZEGÓŁY KONSTRUKCYJNE

MODERNIZACJA ul. XXX-lecia w ŻAGANIU

	IMIĘ I NAZWISKO	UPRAWNIENIA	PODPIS
PROJEKTANT	mgr inż. MARIAN BADZIĄG	86/76/Z.g. konstr. - inż.	
ASYSTENT	mgr inż. DANIEL SADOWSKI		
Data 08.2010	Skala 1:50 , 1:10	Nr rys.	3