


SIEĆ OŚWIELENIOWA - SAMOCZYNNNE WYŁĄCZENIE ZASILANIA,
 OPRAWY W II KLASIE OCHRONNOŚCI, IP66
 SIEĆ OŚWIETLENIOWA TN-C,
 PRĄD ZWARCIA TRÓJFAZOWEGO SYMETRYCZNEGO - $I''_{k3}=10,4\text{kA}$
 $P_z=231\text{W}$

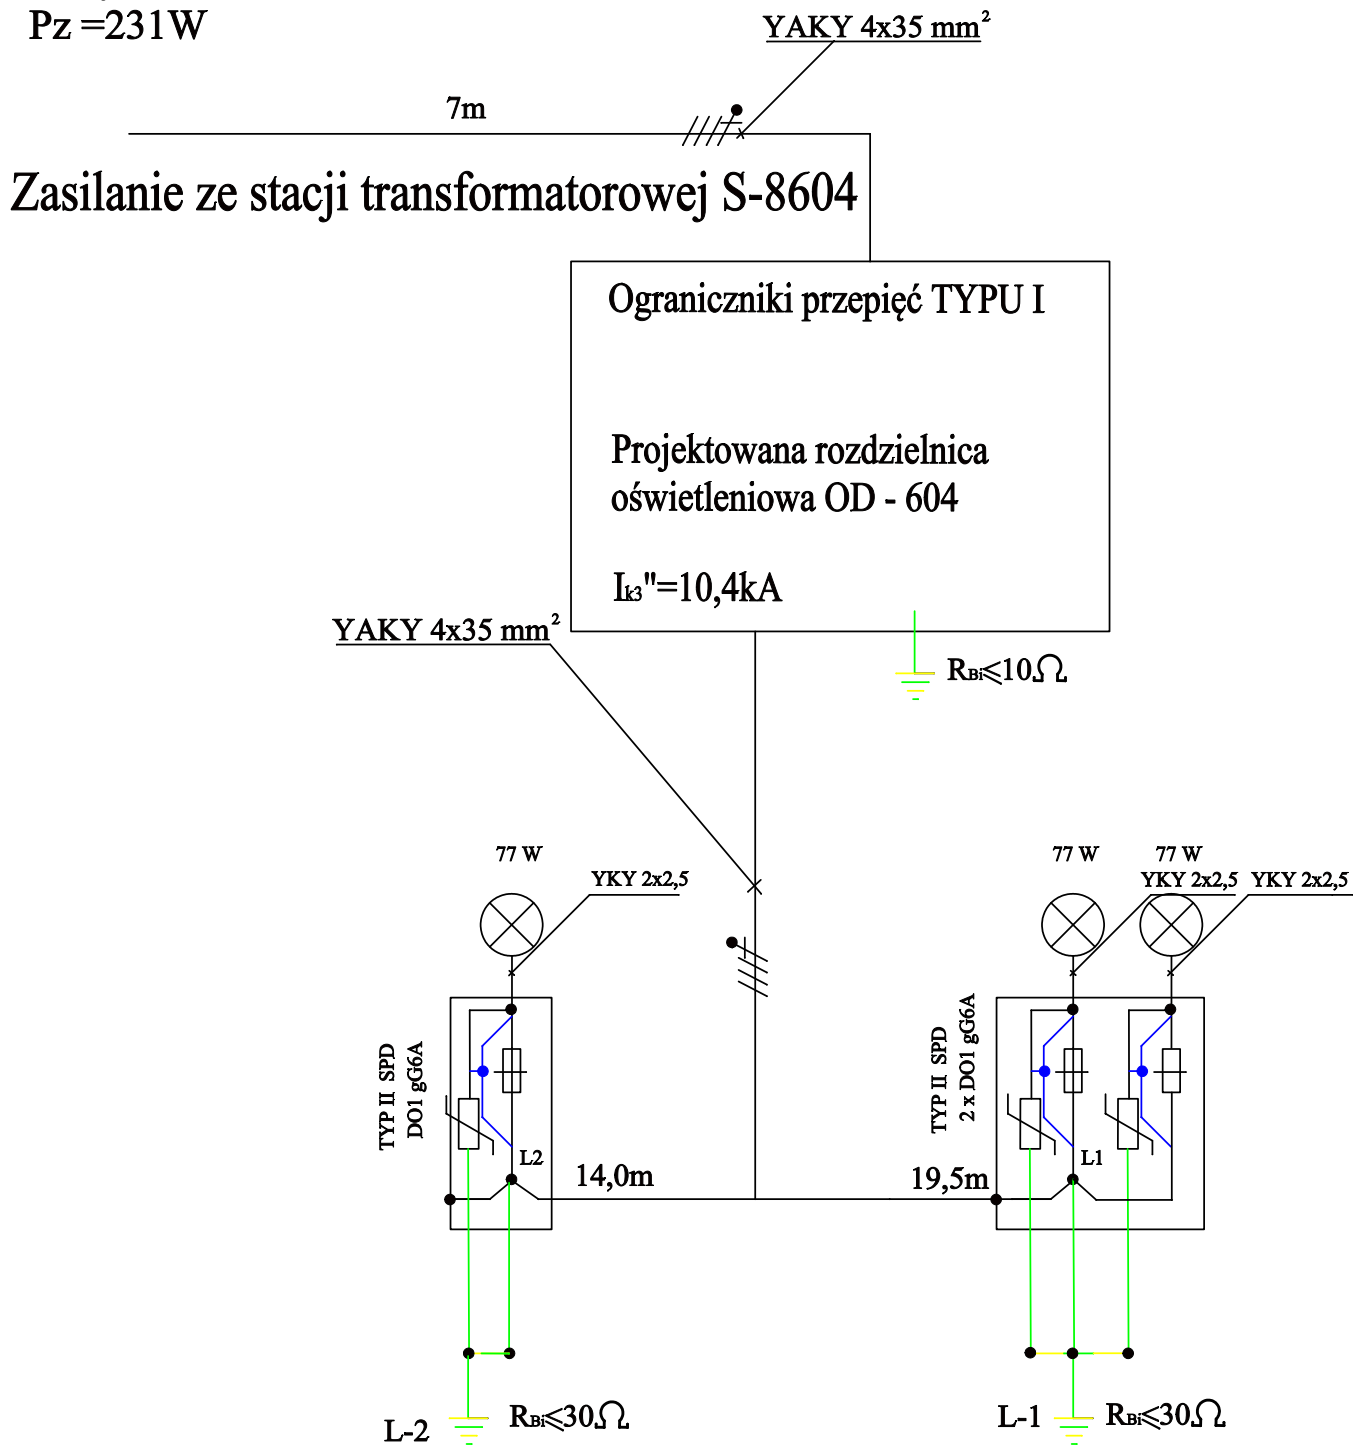

Obiekt:
 BUDOWA OŚWIETLENIA DROGOWEGO ŻAGAŃ ul. J. III Sobieskiego

Nazwa rysunku:
 Schemat zasilania opraw oświetleniowych

	Imię i nazwisko:	Podpis:	Skala: 1:1
Projektował:	mgr inż. Mirosław Prusaczyk	LBS/0054/PW0E/09	Nr rys.: E2
			Data: 03.2015r.
Inwestor:	GMINA ŻAGAŃ O STATUSIE MIEJSKIM, 68-100 Żagań, pl. Słowiański 17		