
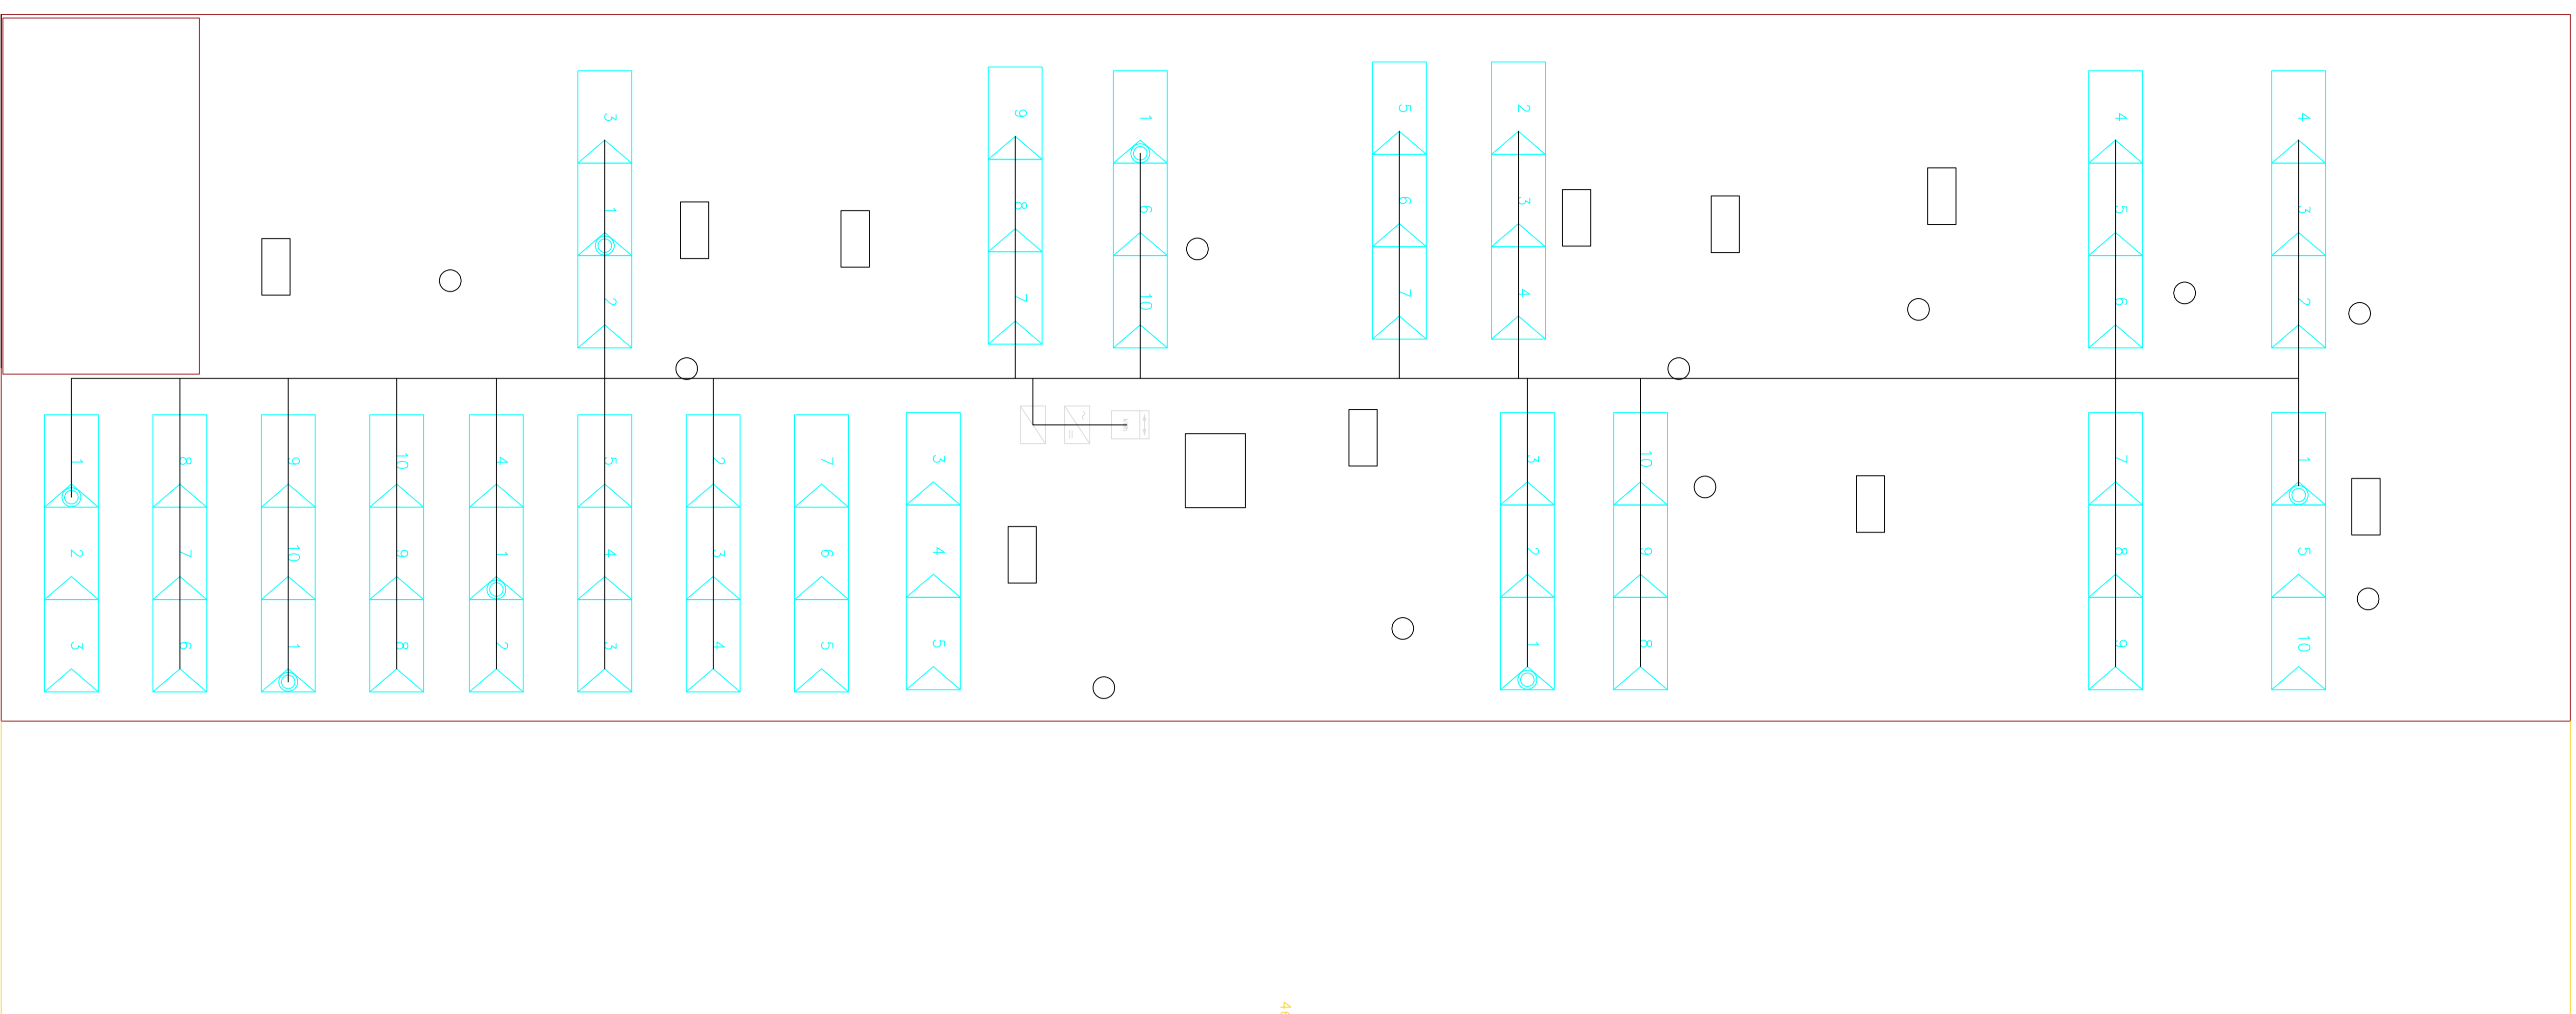
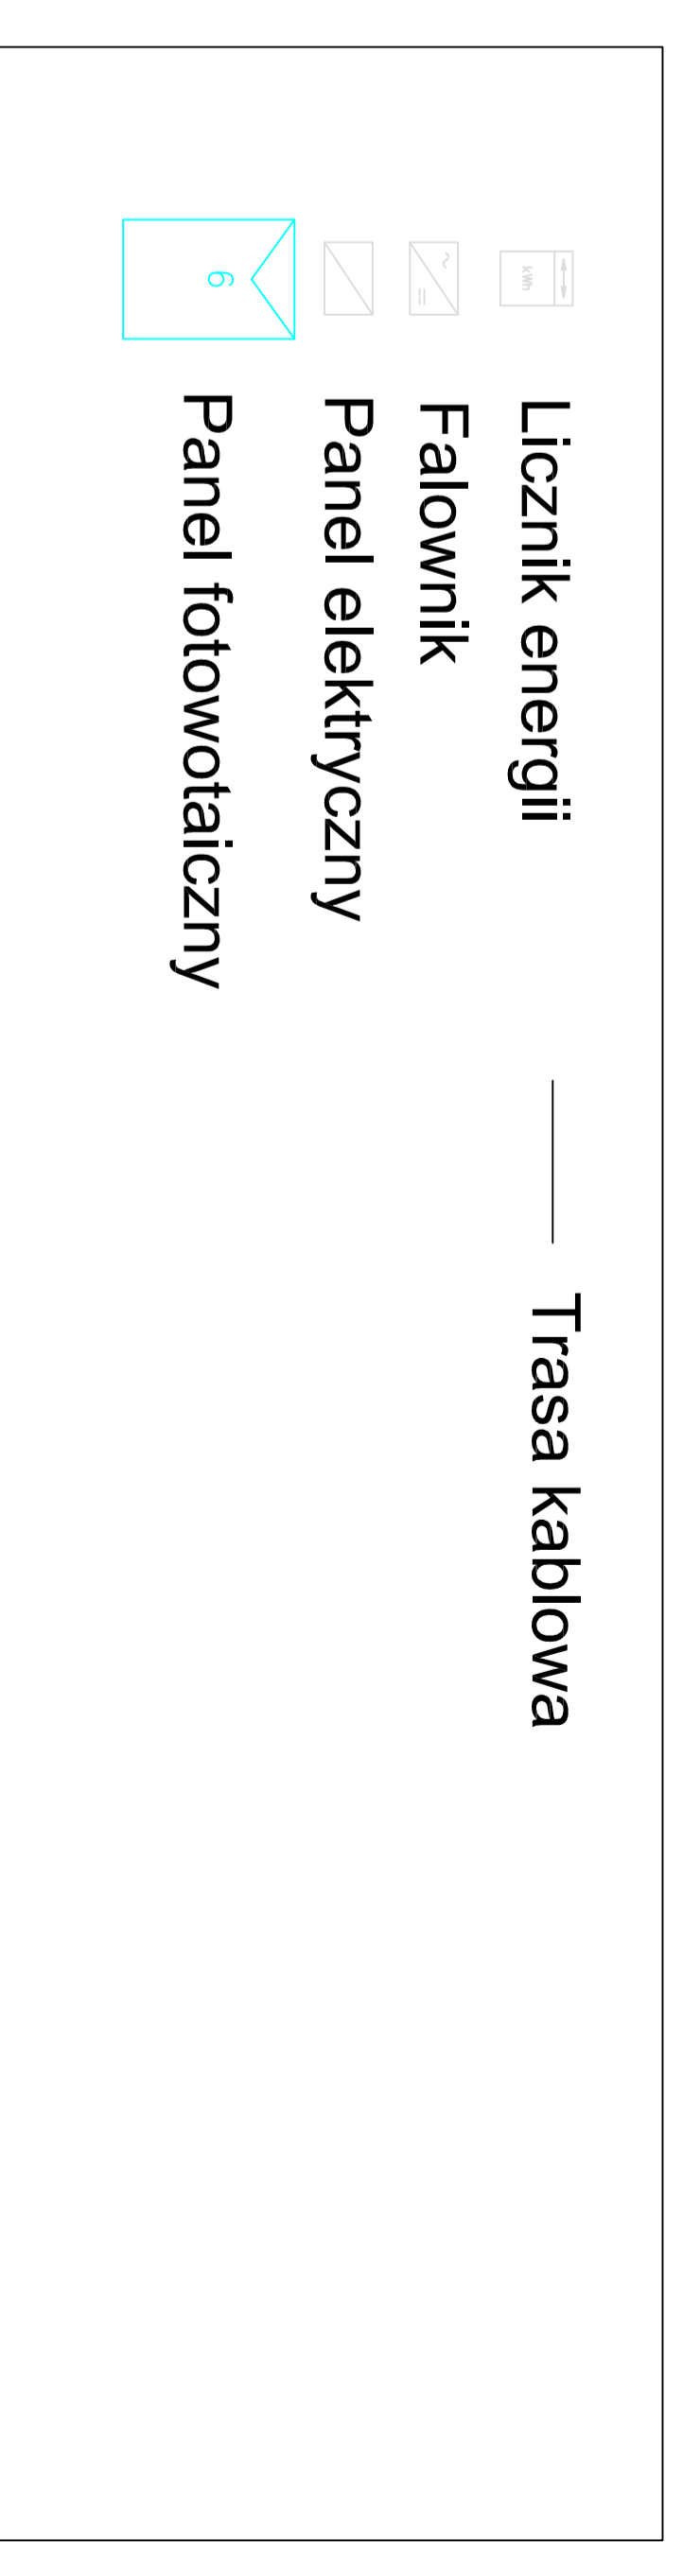


Sposób montażu konstrukcji

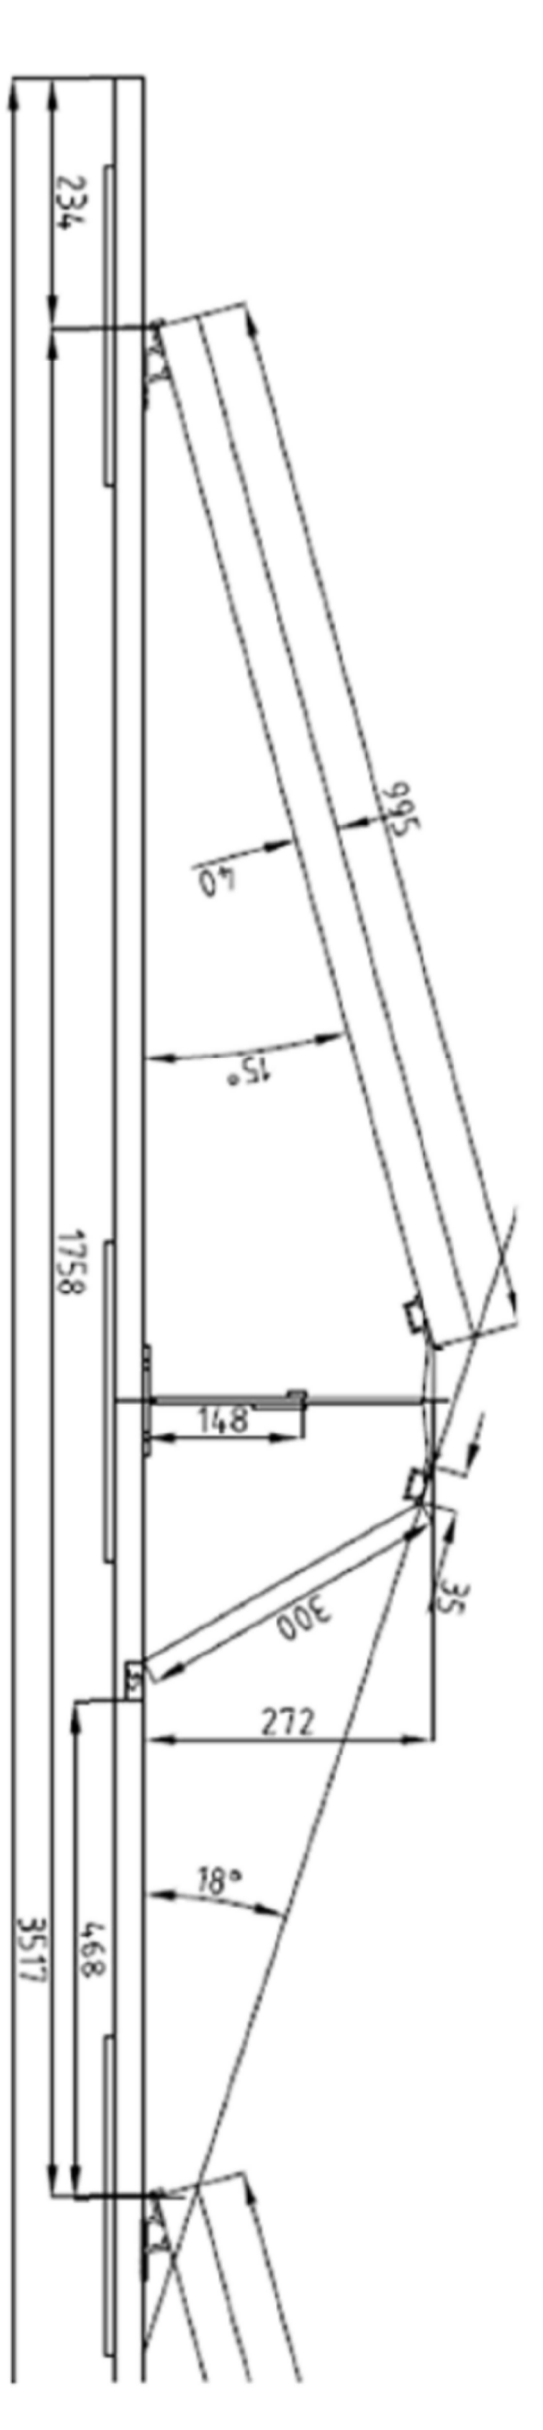

Termomodernizacja budynku
Miejskiego przedszkola nr 3 w Żaganii

Roźmieszczenie paneli - Fotowoltaika

IMIĘ I NAZWISKO	UPRAWNIENIA
PROJEKTANT	Marek Kopeć
SPRAWDZIK	Marek Bieliński
Data	czerveniec 2017
Skala
Nr rys.	PV -1