


Załącznik do uchwały Nr XIX/18/2020  
Rady Miasta Żagań  
z dnia 24 kwietnia 2020 r.

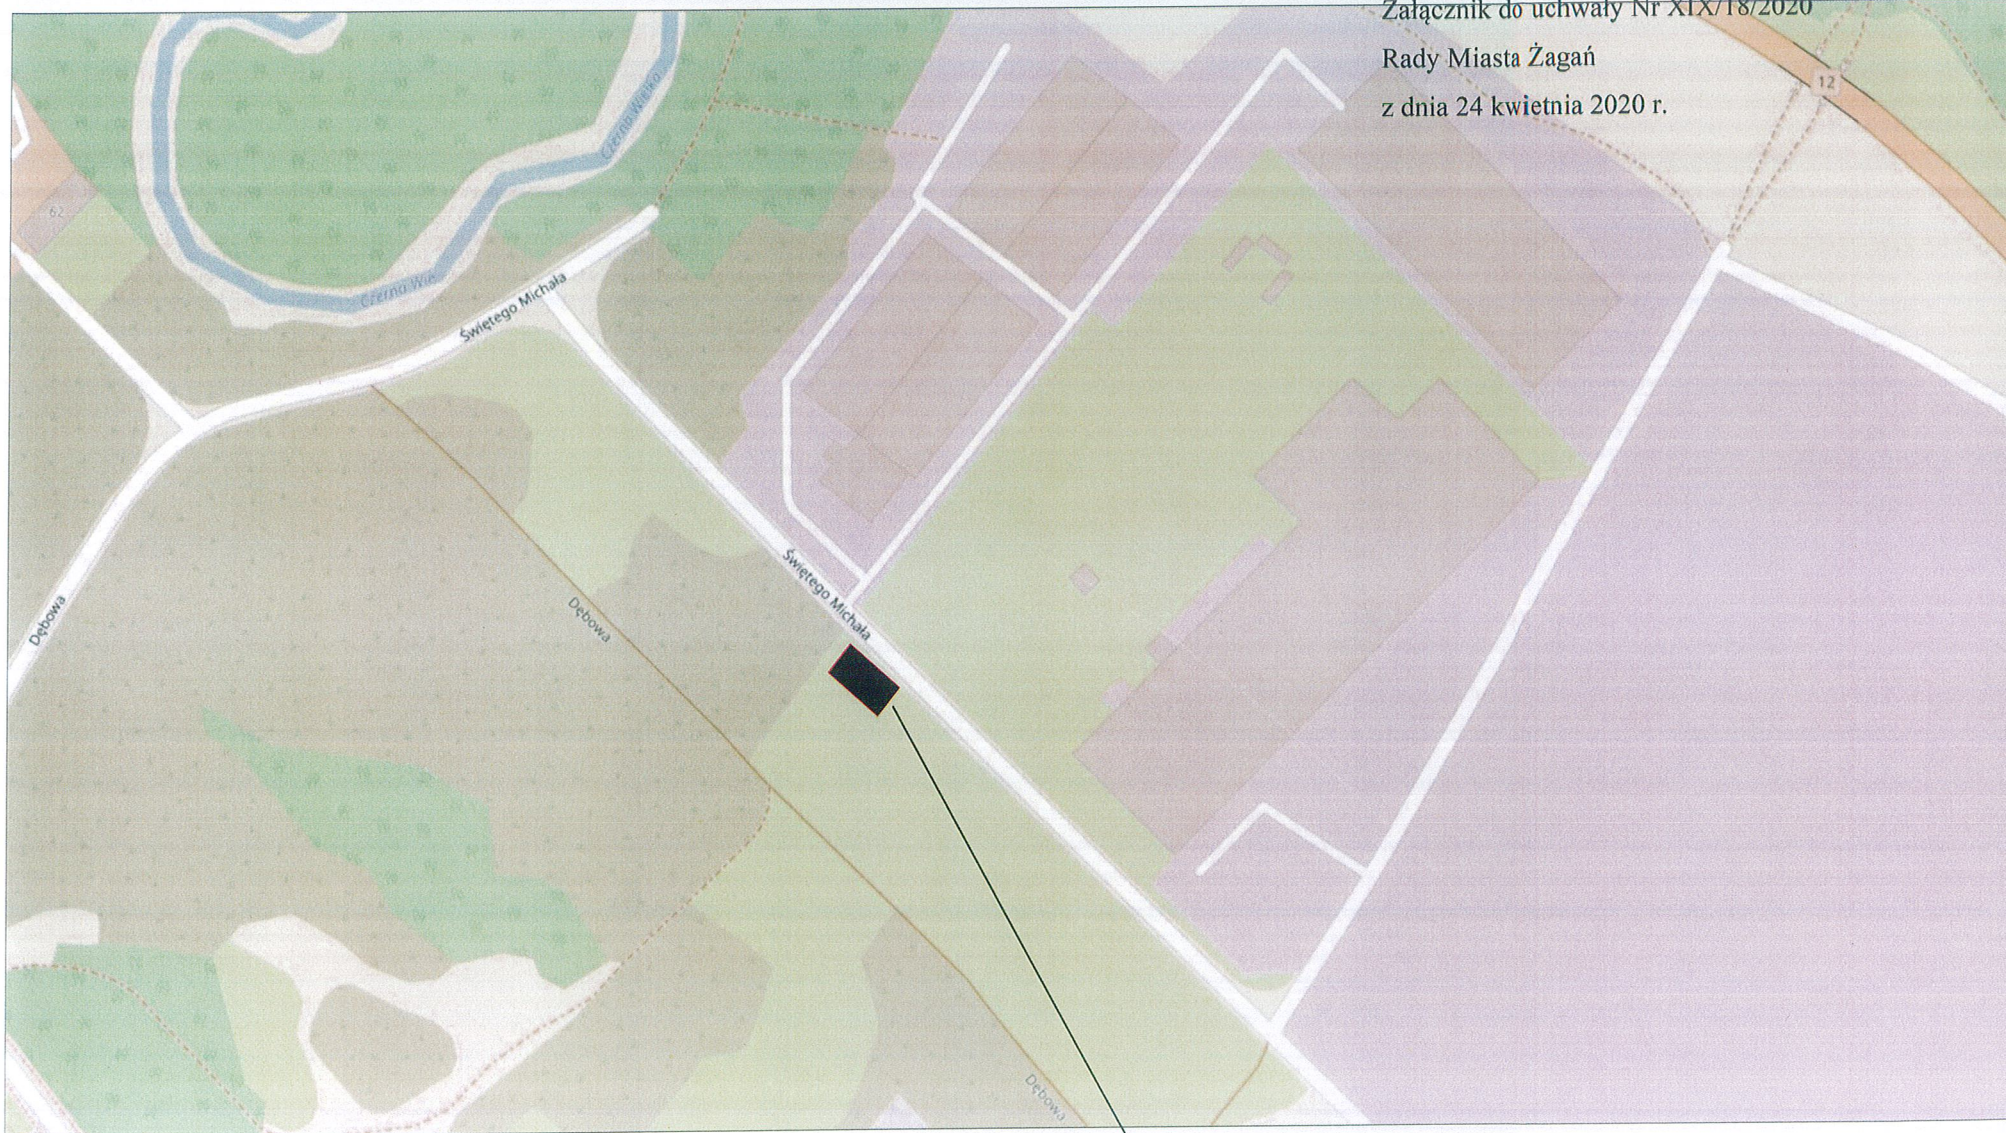

PROPONOWANA LOKALIZACJA  
PRZYSTANKU AUTOBUSOWEGO