


WPŁYNEŁO dn. 2021-09-16
podpis 

Projekt

z dnia 15 września 2021 r.
Zatwierdzony przez

**UCHWAŁA NR
RADY MIASTA ŻAGAŃ**

z dnia 2021 r.

**w sprawie przystąpienia do opracowania
miejscowego planu zagospodarowania przestrzennego w rejonie ulic Graniczna i Kożuchowska
w Żaganii**

Na podstawie art. 18 ust. 2 pkt 5 ustawy z dnia 08.03.1990 r. o samorządzie gminnym (t.j. Dz.U. z 2021 r. , poz. 1372) oraz art. 14 ust. 1, 2 i 4 w zw. z art. 27 ustawy z dnia 27.03.2003 r. o planowaniu i zagospodarowaniu przestrzennym (t.j. Dz.U. z 2021 roku, poz. 741 ze zm.) uchwała się, co następuje:


- § 1. Przystępuje się do opracowania miejscowego planu zagospodarowania przestrzennego w rejonie ulic Graniczna i Kożuchowska w Żaganii.
- § 2. Integralną częścią niniejszej uchwały jest załącznik graficzny określający granicę terenu objętego planu.
- § 3. Wykonanie uchwały powierza się Burmistrzowi Miasta Żagań.
- § 4. Uchwała wchodzi w życie z dniem podjęcia.

Przewodniczący Rady Miasta
Żagań

Adam Matwijów

mgr Maria Wrońska
RADCA PRAWNY ZG 258

Załącznik nr 1 do Uchwały nr
RADY MIASTA ŻAGAN
z dnia 2021 roku

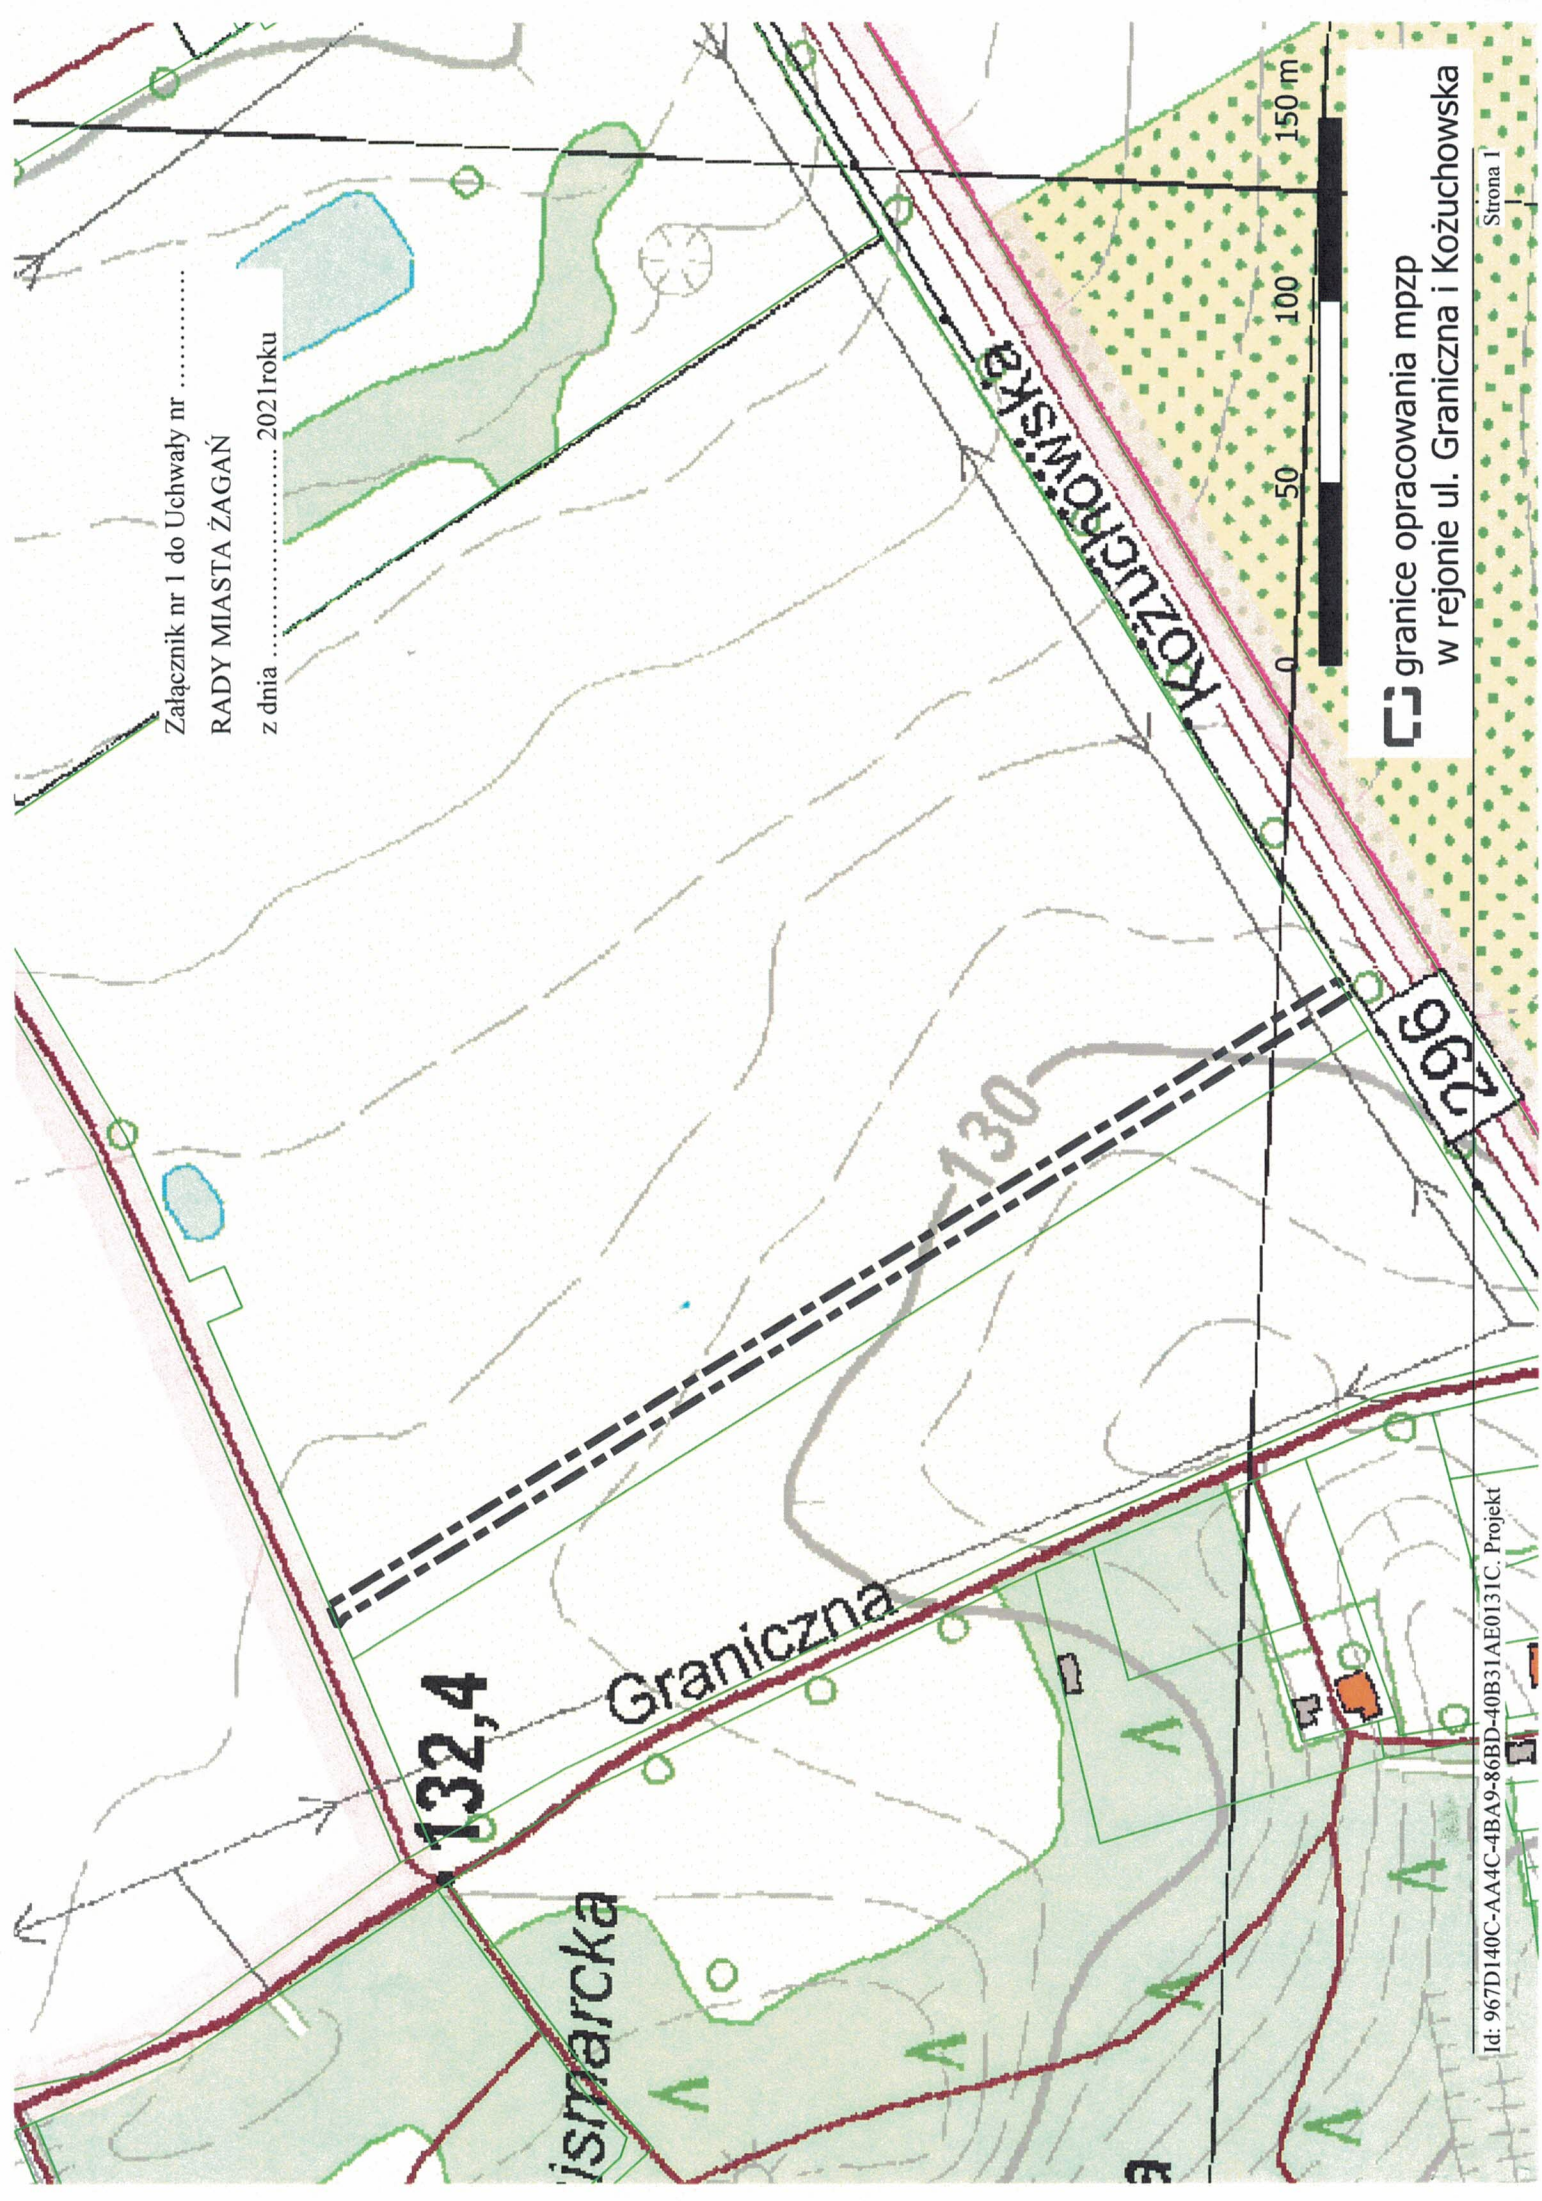

132,4

Graniczna

KOZUCHOWSKA

296

granicze opracowania mpzp
w rejonie ul. Graniczna i Kozuchowska