


PUMPTRACK


3904 3683

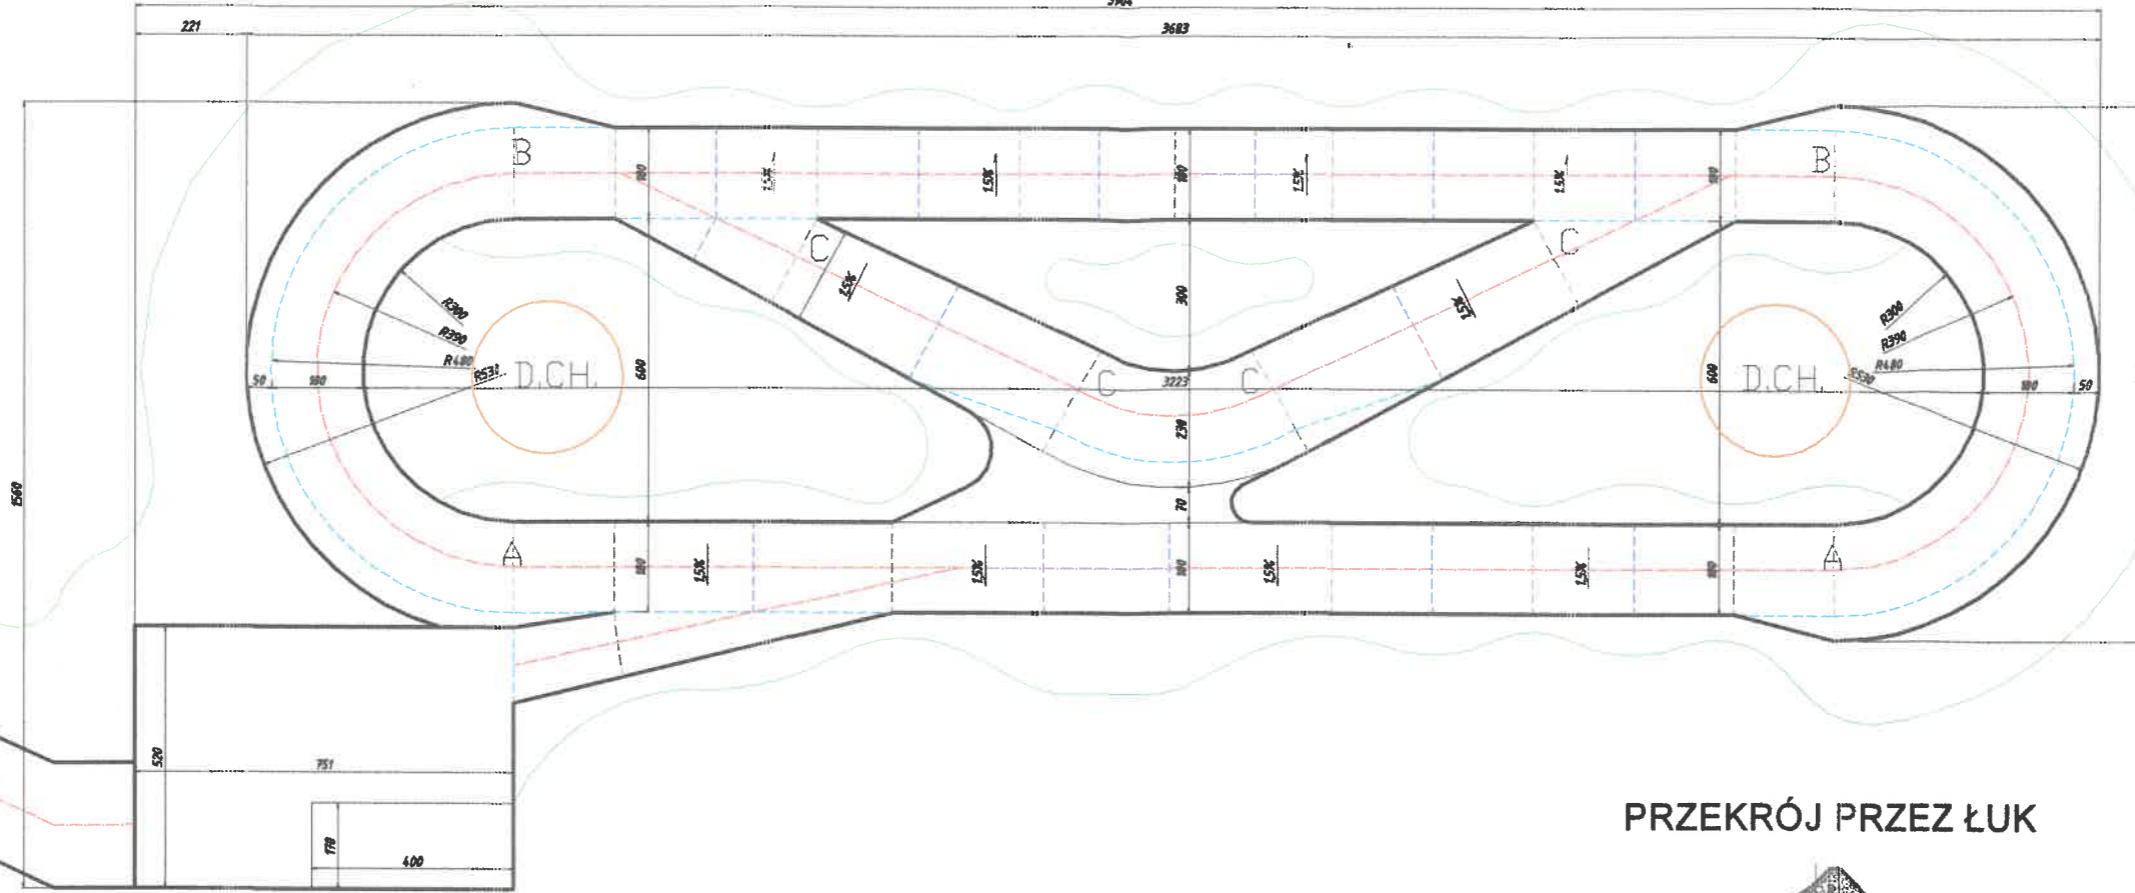

RZUT PRZERWANY

TOR ROLKARSKI

3500

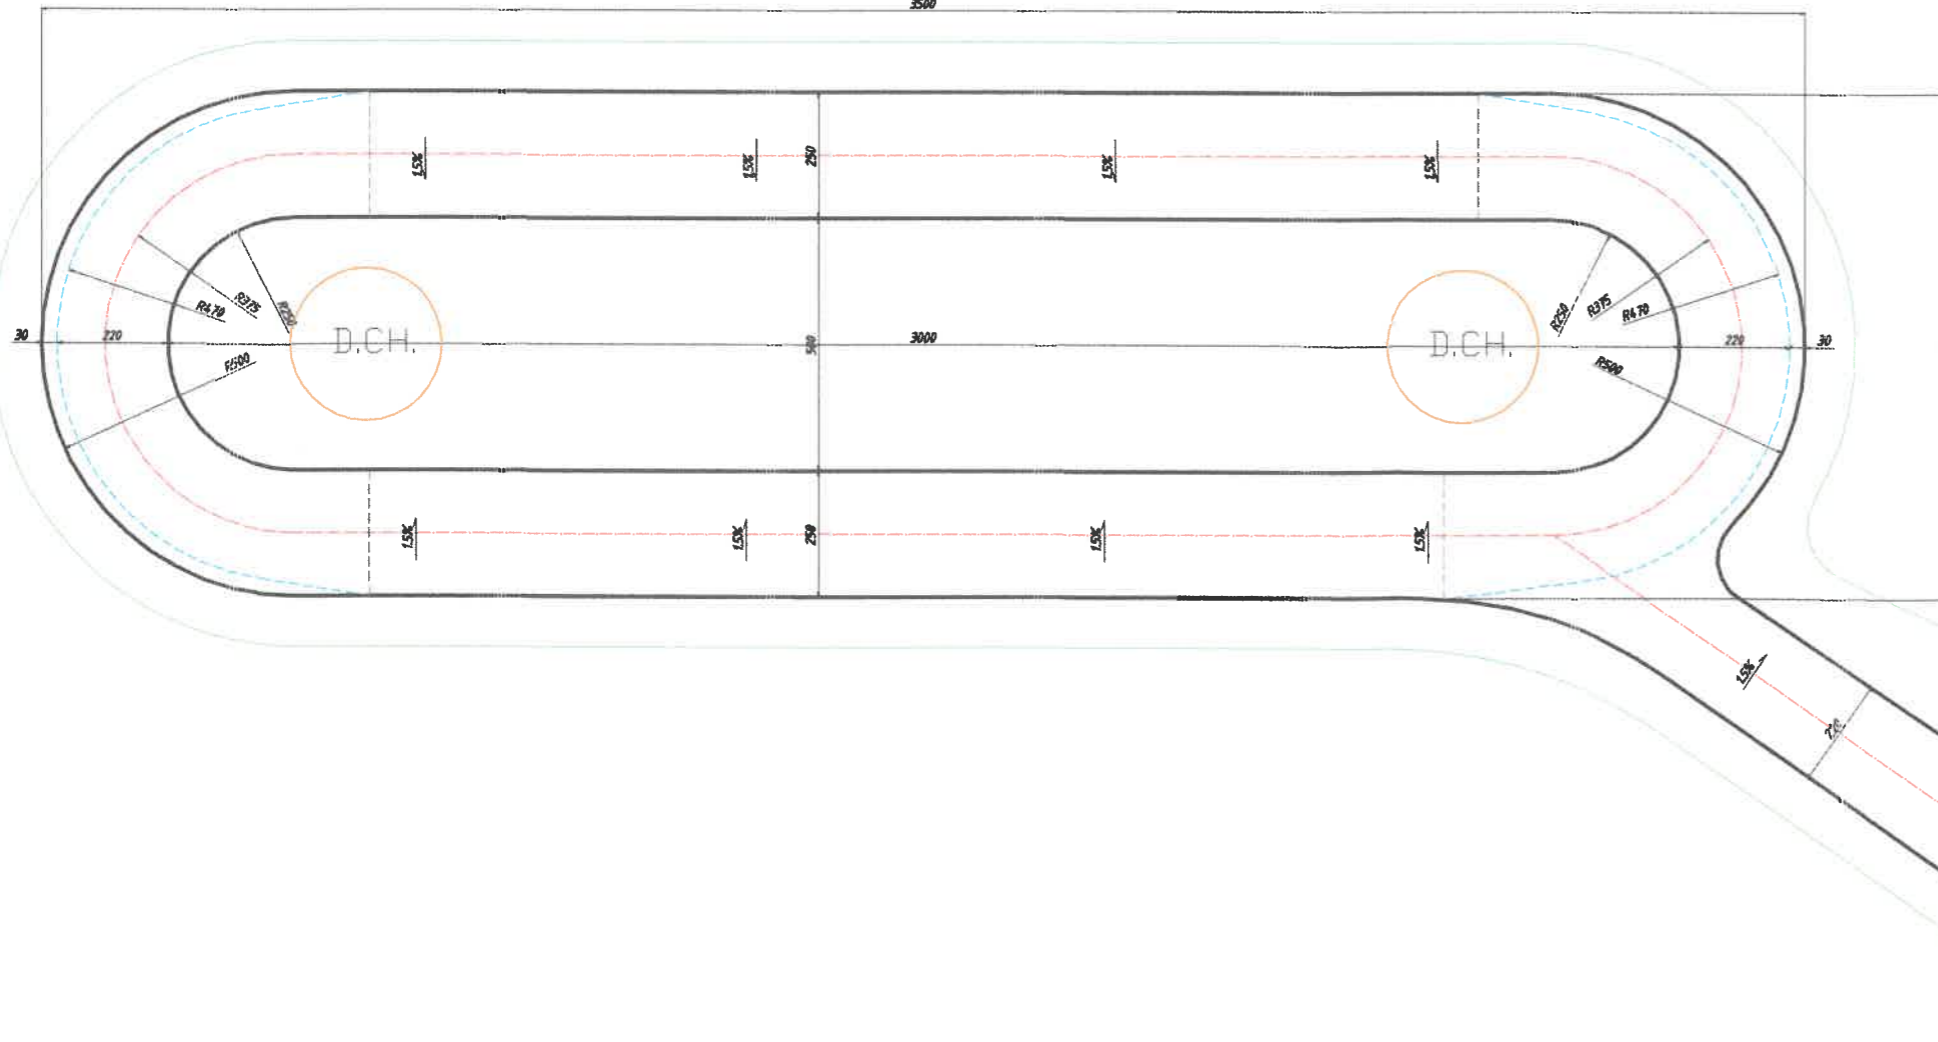


PRZEKRÓJ PRZEZ ŁUK



- 7cm beton asfaltowy ACBS
- warstwa podbudowy mineralnej
- o zmiennej grubości
- nasyp ziemny
- grunt rodzimy

PRZEKRÓJ KONSTR.

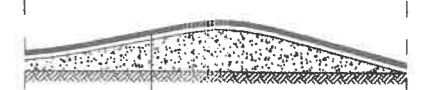

- 7cm beton asfaltowy ACBS
- warstwa podbudowy mineralnej
- o zmiennej grubości
- nasyp ziemny
- grunt rodzimy

RZUT PRZERWANY

RAD TRACKS SP. Z O.O. 14-200 Itawa, ul. Jagiellończyka 16/210			
Inwestor: Gmina Żagań o statusie miejskim ul. Plac Słowiański 17 68-100 Żagań	Adres budowy: dz. nr 9/19 obr. 0002 Żagań m. Żagań, pow. żagański	Zadanie: Budowa toru PUMPTRACK w Żaganiu	
Tytuł rysunku: Tor rowerowy pumptrack i tor rolkarski - rzut			
Data: grudzień 2021	Format: A3	Skala: 1:150	Numer rysunku: 1
Projektant: mgr inż. Rafał Rutkowski upr. w spec. architektonicznej nr 5/WMOKK/2011 nr ewid.: W/1-0222	Popi: 	Branża: Architektura	
Projektant: inż. Wojciech Szymański upr. bud. w spec. konstr.-bud. nr WAM/0008/PWOK/12	Opdpl: 	Konstrukcja	