




A-A

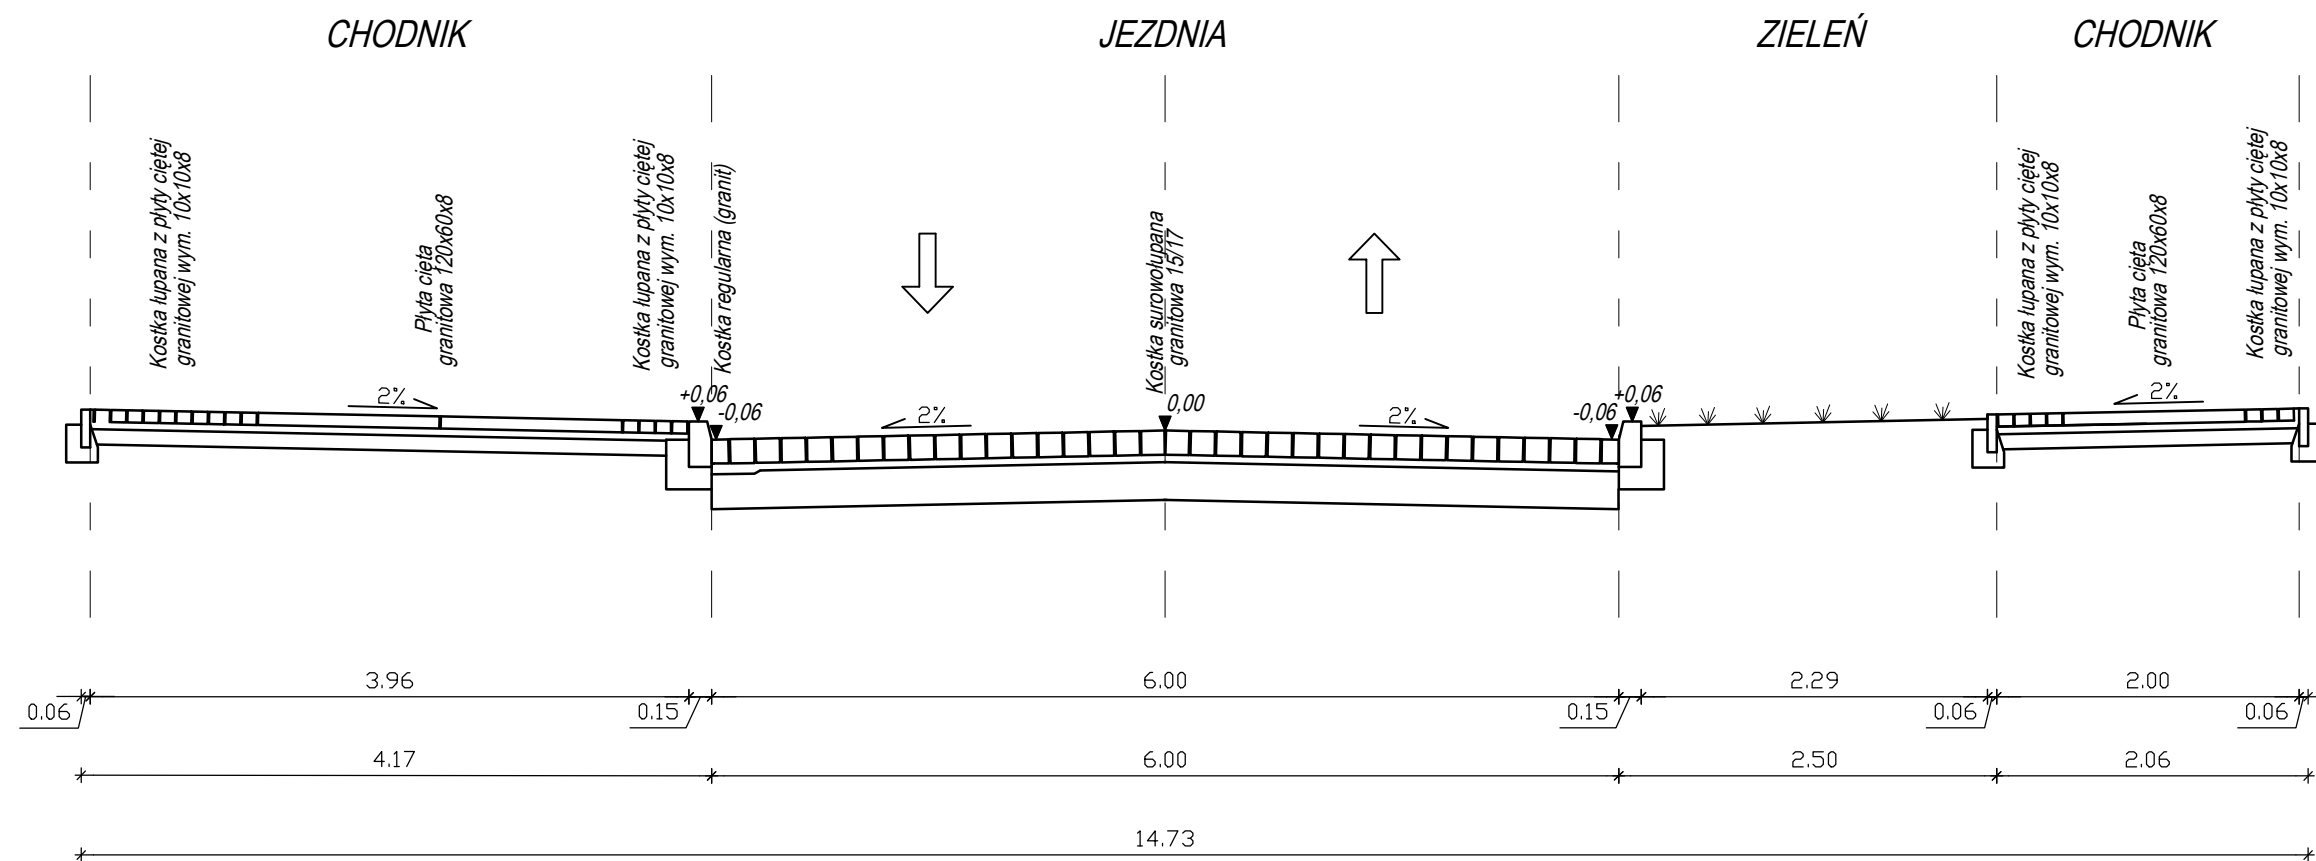

B-B

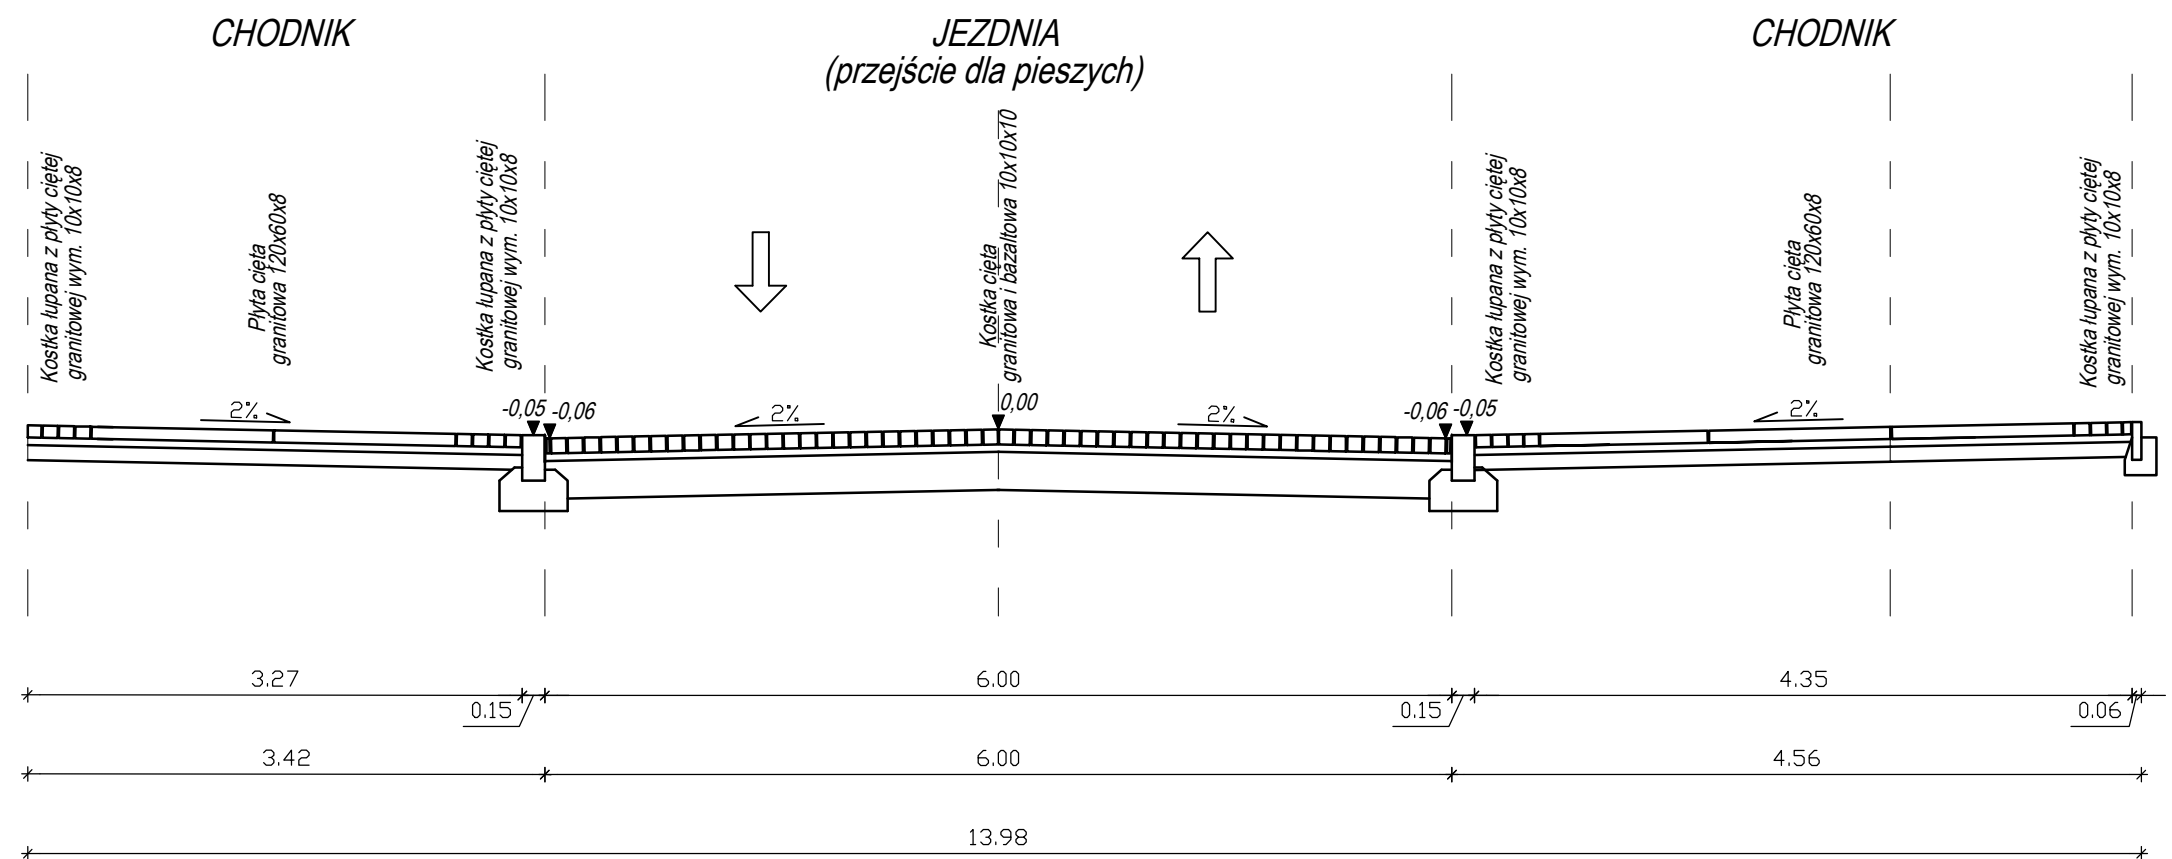

PROJEKT BUDOWLANY			BIURO PROJEKTOWO-REALIZACYJNE OLPRO 65-722 Zielona Góra tel. (fax) 068 456 15 53 ul. Dekoracyjna 3 email: olpro@poczta.onet.pl	
	Inwestycja: PRZEBUDOWA NAWIERZCHNI JEZDNI I CHODNIKÓW ULICY RATUSZOWA (DAWNA II ARMII WOJSKA POLSKIEGO) W ŻAGAŃIU - ZMIANA W ZAKRESIE DOPUSZCZENIA DO WBUDOWANIA MATERIAŁÓW POCHODZĄCYCH Z ROZBIÓRKI			
	Adres: Żagań, ul. Ratuszowa			
	Działki: 820, 984, 1133, 3370/2 - obręb 0002			
Stadium:	Inwestor: Gmina Żagań o statusie miejskim		Umowa: 342-9-2010	Data: 07.2019
	Rysunek: PRZEKROJE NORMALNE		Skala: 1:50	Nr rysunku: 3
Projektant:	mgr inż. Mariusz Olkisz	LBS/PWOD/0056/06	Specjalność: Drogowa	Podpis:
Sprawdzający:	mgr inż. Artur Kurpiel	LBS/0067/PWOD/10	Specjalność: Drogowa	