





26

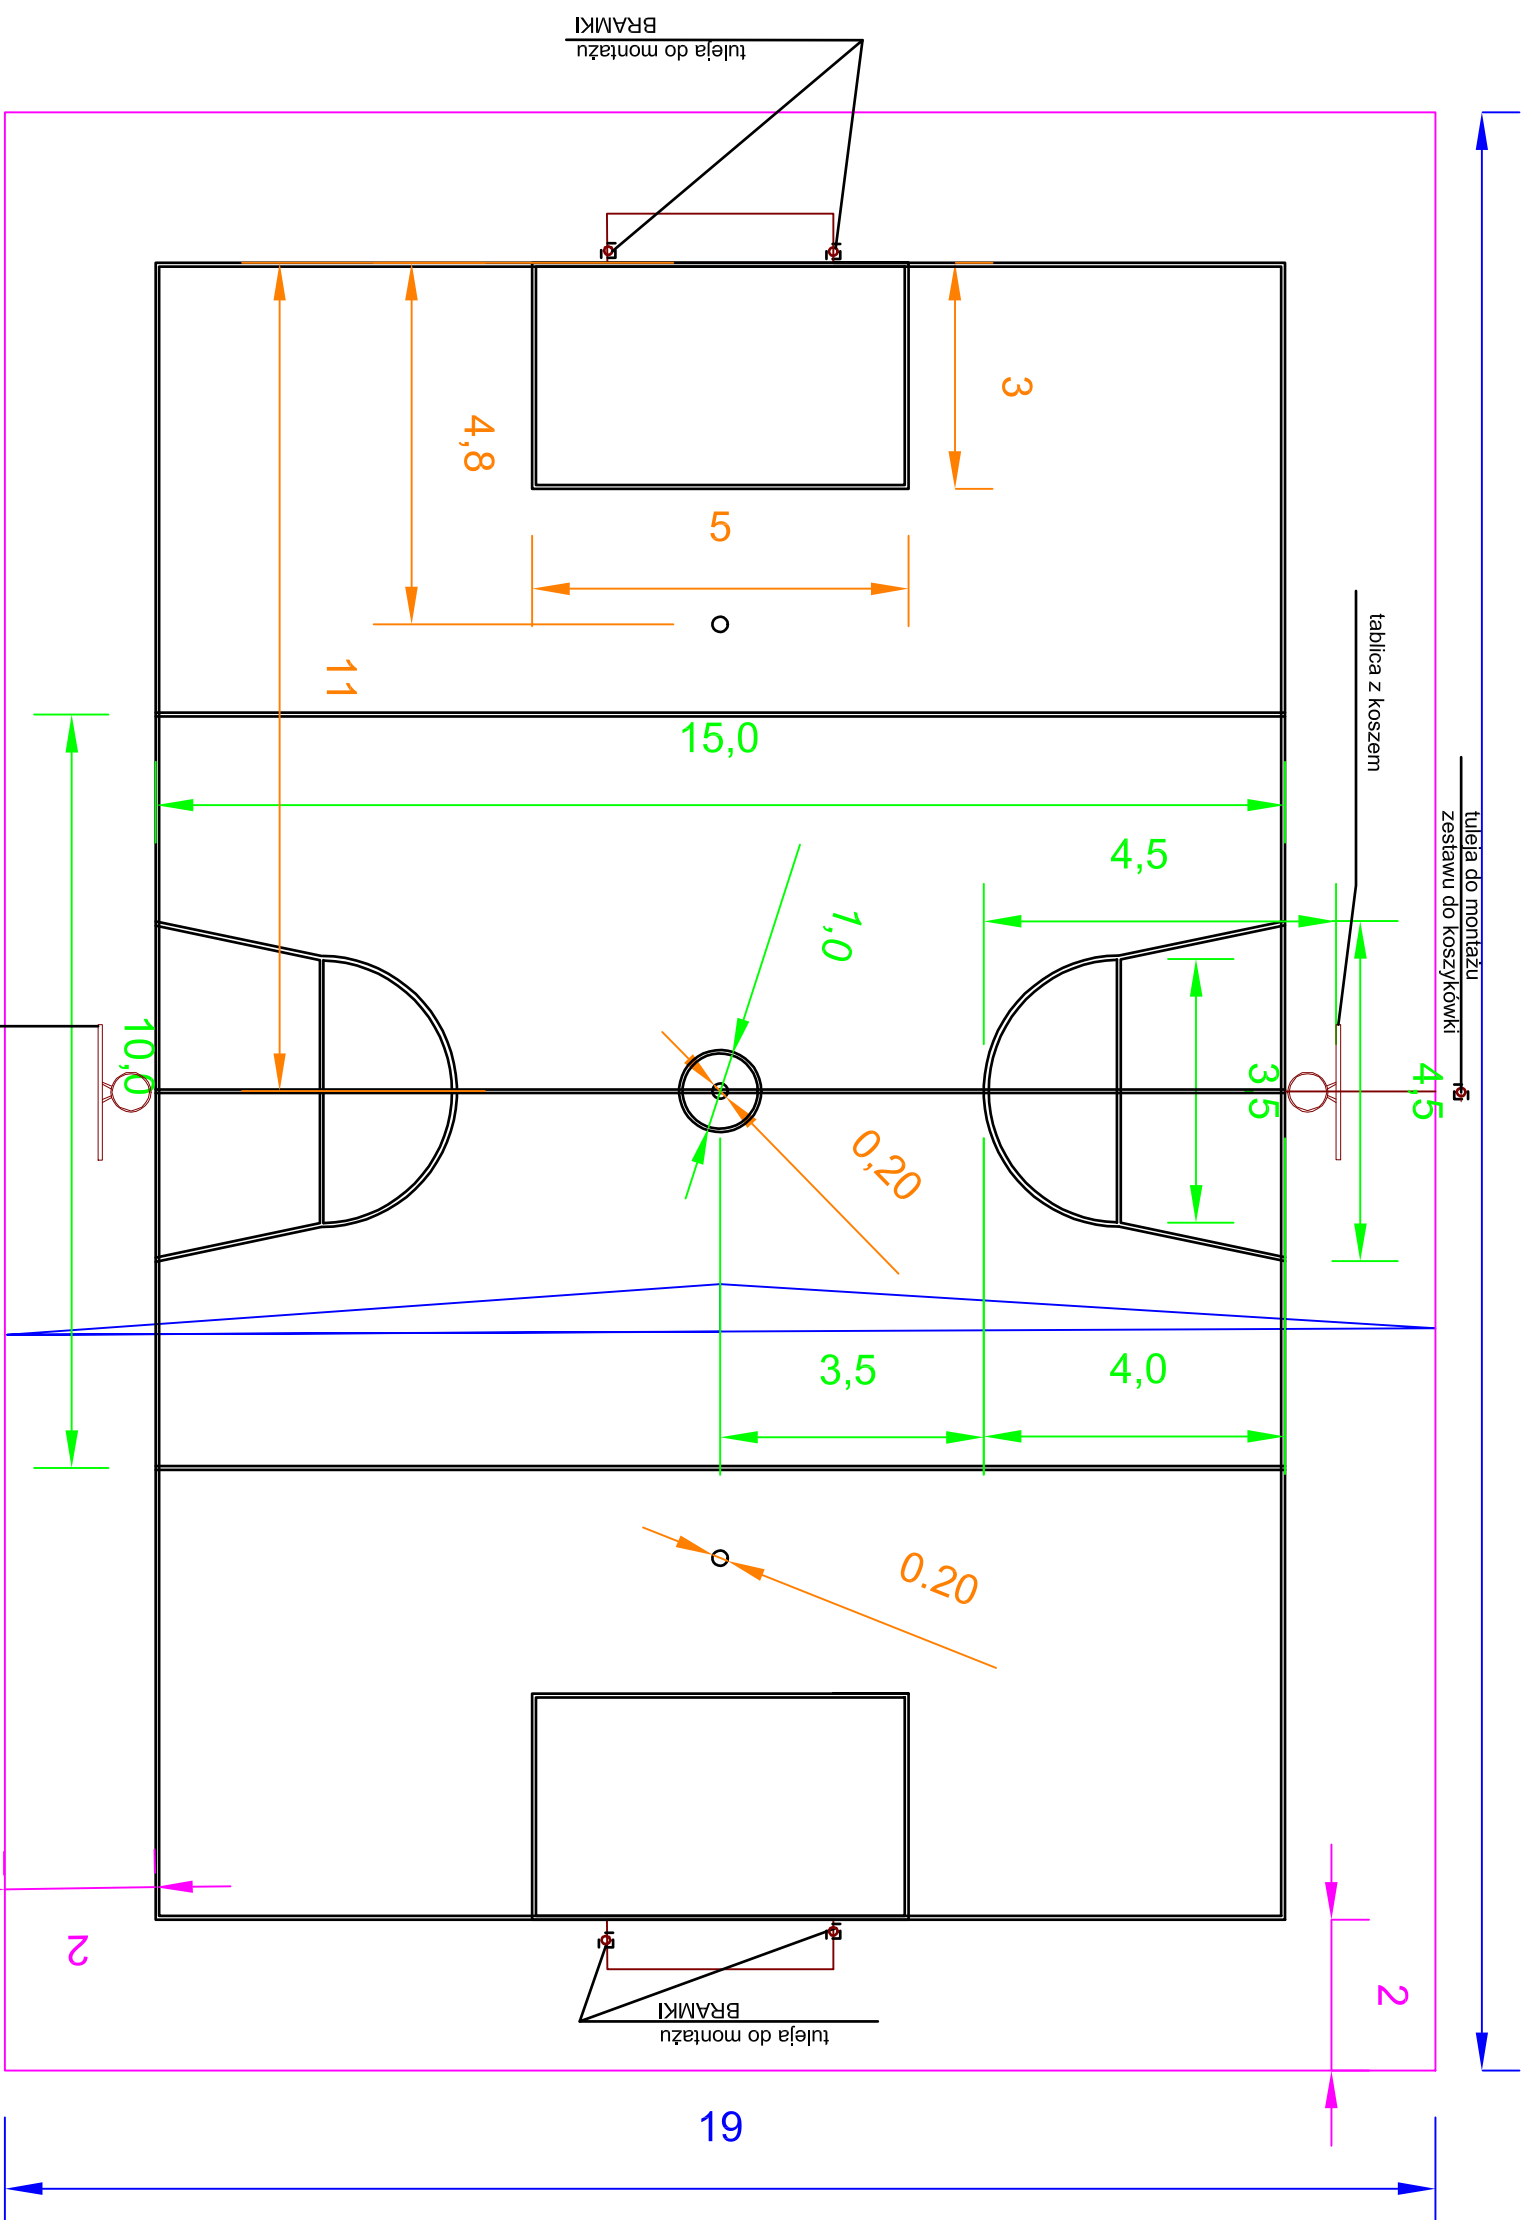

SCHEMAT MONTAŻU TULEI  
DO ZESTAWU DO KOSZYKÓWKI  
skala 1:50

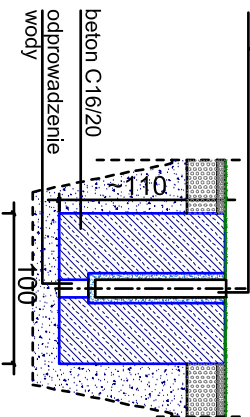

SCHEMAT MONTAŻU TULEI  
DO ZESTAWU BRAMKA DO PIŁKI RĘCZNEJ  
skala 1:50

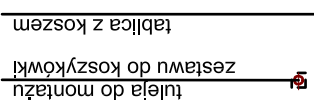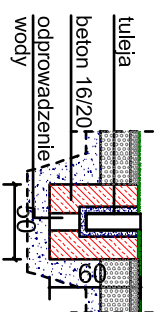

WYPOSAŻENIE BOISKA  
DO PIŁKI RĘCZNEJ

zestaw 2 bramek aluminiowych  
do piłki ręcznej stacjonarna zewnętrzna o wymiarach 3x2m  
mocowane za pomocą tulei w podłożu - 2 szt. kpl.  
(tuleje przykrywane deklami )

WYPOSAŻENIE BOISKA  
DO KOSZYKÓWKI

## WYPOSAŻENIE BOISKA DO KOSZYKÓWKI

konstrukcja do koszykówki "gęsta szyja"  
mocowana za pomocą tulei w podłożu - 2 szt.  
tablica do koszykówki 1,35x0,9m - 2 szt.  
obróć do koszykówki - 2 szt.

siatka do obręczy łańcuchowa - 2 szt.