


PRZĘKRÓJ POPRZECZNY PRZESZ PŁYTĘ BOISKA
PŁYTA BOISKA

19

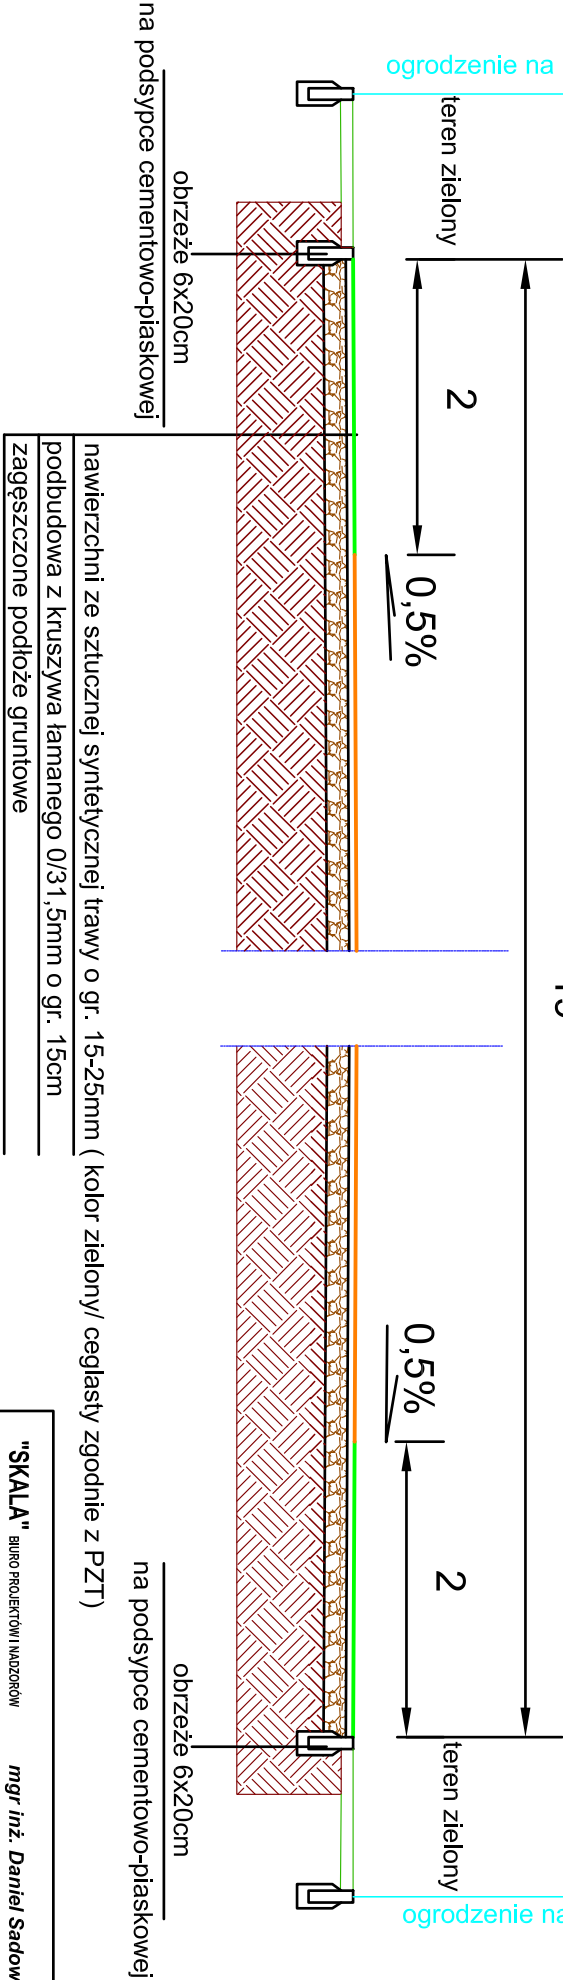

"SKALA" BUREAU PROJEKTOWI I NADZORÓW
Nowa Kopenia 1A
67-300 Szprotawa

mgr inż. Daniel Sadowski

Nazwa projektu i adres inwestycji :
Budowa boiska osiedlowego przy ul. Długosza

Investor:
GMINA ZAGAŃ o statusie miejskim
Plac Słowiański 17
68-100 ZAGAŃ

Tytuł rys. :		Skala :		Branża :	
WARSTWY KONSTRUKCYJNE PŁYTY BOISKA		1:50		Drogowa	
Opracował: mgr inż. Daniel Sadowski	49 / 03 / ZG	Specjalność: drogowa	Podpis		Nr rysunku : 3.