

**UCHWAŁA NR XV/102/2015
RADY MIASTA ŻAGAŃ**

z dnia 30 października 2015 r.

w sprawie przystąpienia do opracowania zmiany części miejscowego planu zagospodarowania przestrzennego terenów planowanego cmentarza komunalnego oraz terenów inwestycyjnych położonych w pobliżu ul. Kożuchowskiej w Żaganiu.

Na podstawie art. 18 ust. 2 pkt 5 ustawy z dnia 8 marca 1990 roku o samorządzie gminnym (Dz. U. z 2015 roku, poz. 1515) oraz art. 14 ust 1 i art. 27 ustawy z dnia 27 marca 2003 r. o planowaniu i zagospodarowaniu przestrzennym (Dz. U. z 2015 r., poz. 199 z późn. zm.) Rada Miasta Żagań uchwala, co następuje:

§ 1. Przystępuje się do zmiany części miejscowego planu zagospodarowania przestrzennego terenów planowanego cmentarza komunalnego oraz terenów inwestycyjnych położonych w pobliżu ul. Kożuchowskiej w Żaganiu, przyjętego uchwałą Nr IV/4/2011 Rady Miasta Żagań z dnia 27 stycznia 2011 roku.


§ 2. Granice obszaru miejscowego planu zagospodarowania przestrzennego objętego zmianą określone zostały w załączniku graficznym – mapie w skali 1:5000 stanowiącej integralną część niniejszej uchwały.


§ 3. Zakres opracowania zmiany miejscowego planu zagospodarowania przestrzennego obejmuje określenie przeznaczenia terenów dla funkcji nowego cmentarza komunalnego wraz z infrastrukturą i komunikacją.

§ 4. Wykonanie uchwały powierza się Burmistrzowi Miasta Żagań.

§ 5. Uchwała wchodzi w życie z dniem podjęcia.

Przewodnicząca Rady Miasta
Żagań


Wanda Winczaruk

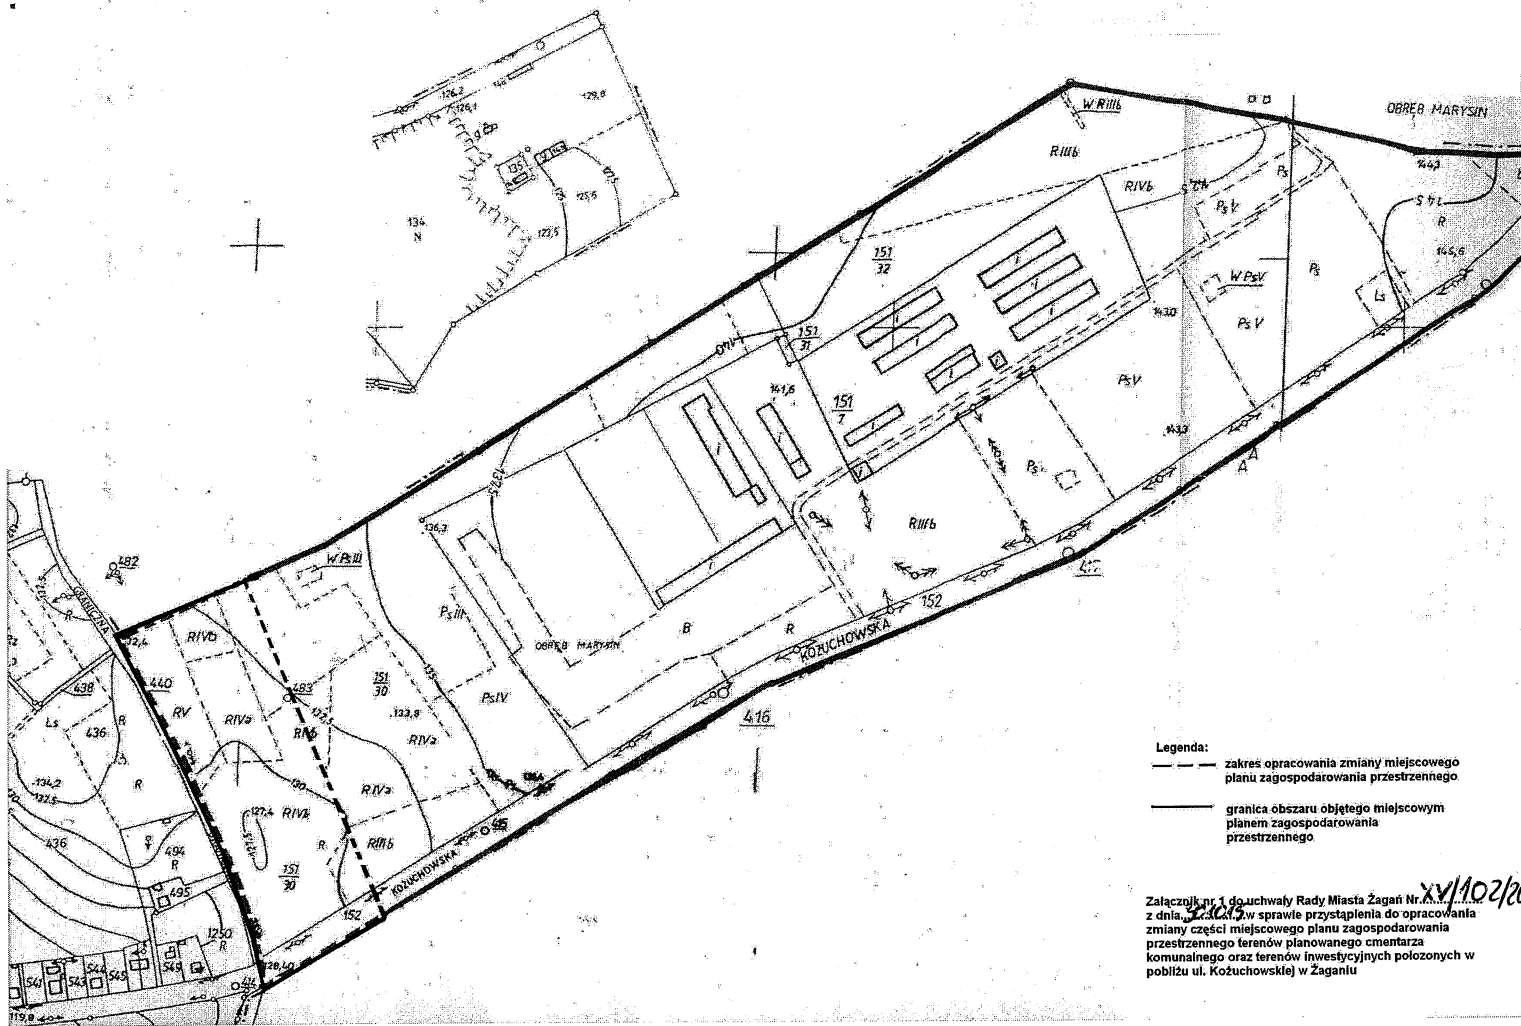

- Legenda:
- zakres opracowania zmiany miejscowego planu zagospodarowania przestrzennego
 - granica obszaru objętego miejscowym planem zagospodarowania przestrzennego

Załącznik nr 1 do uchwały Rady Miasta Żaganów z dnia 10/02/2016 w sprawie przystąpienia do opracowania zmiany części miejscowego planu zagospodarowania przestrzennego terenów planowanego cmentarza komunalnego oraz terenów inwestycyjnych położonych w pobliżu ul. Kozuchowskiej w Żaganach