
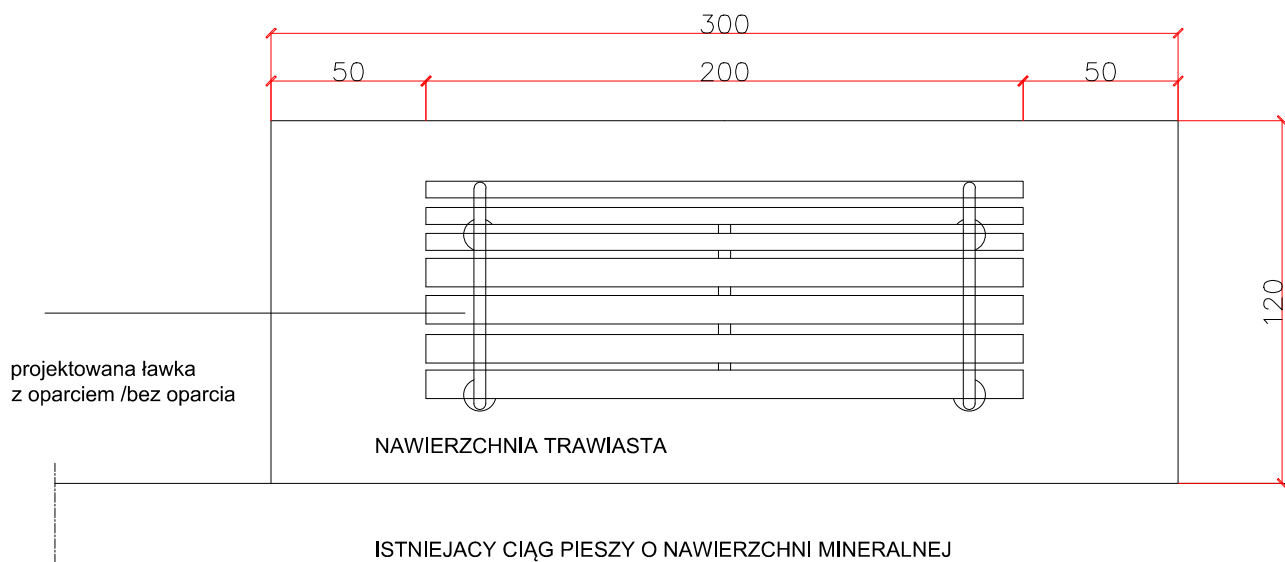


SZCZEGÓŁ MONTAŻU ŁAWEK

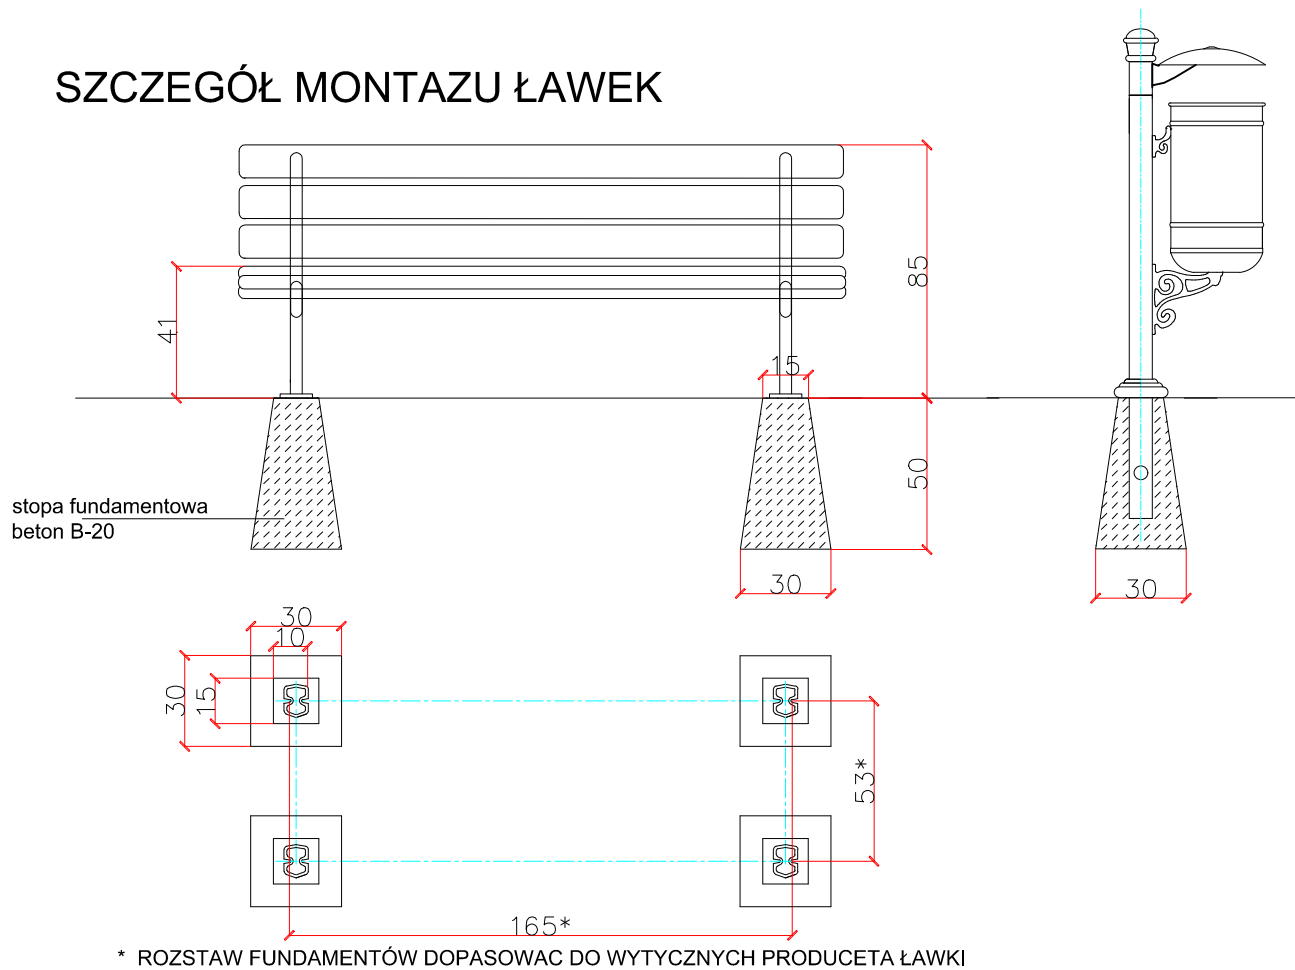

Nazwa opracowania	Montaż ławek przy ścieżkach przypałacowego zespołu parkowego działka nr 799 w Żaganiu		
Inwestor	Gmina Żagan o statusie miejskim pl.Śłowiański 17, 68-100 Żagań		
Nazwa rysunku	SCHEMAT MONTAŻU ŁAWEK	SKALA 1:25	RYS.NR 2
BRANŻA	ARCHITEKTONICZNO-BUDOWLANA		
PROJEKTANT	mgr inż. architekt DOROTA KRUPKA	upr.nr 167/82/ZG	
	KRZYSZTOF JASIŃSKI	upr.nr 88/82/ZG	