


PROGNOZA ODDZIAŁYWANIA NA ŚRODOWISKO ZMIANY MIEJSCOWEGO PLANU ZAGOSPODAROWANIA PRZESTRZENNEGO TERENU OSIEDLA KOLONIA LASKI W ŻAGANIU

Skala 1 : 1000

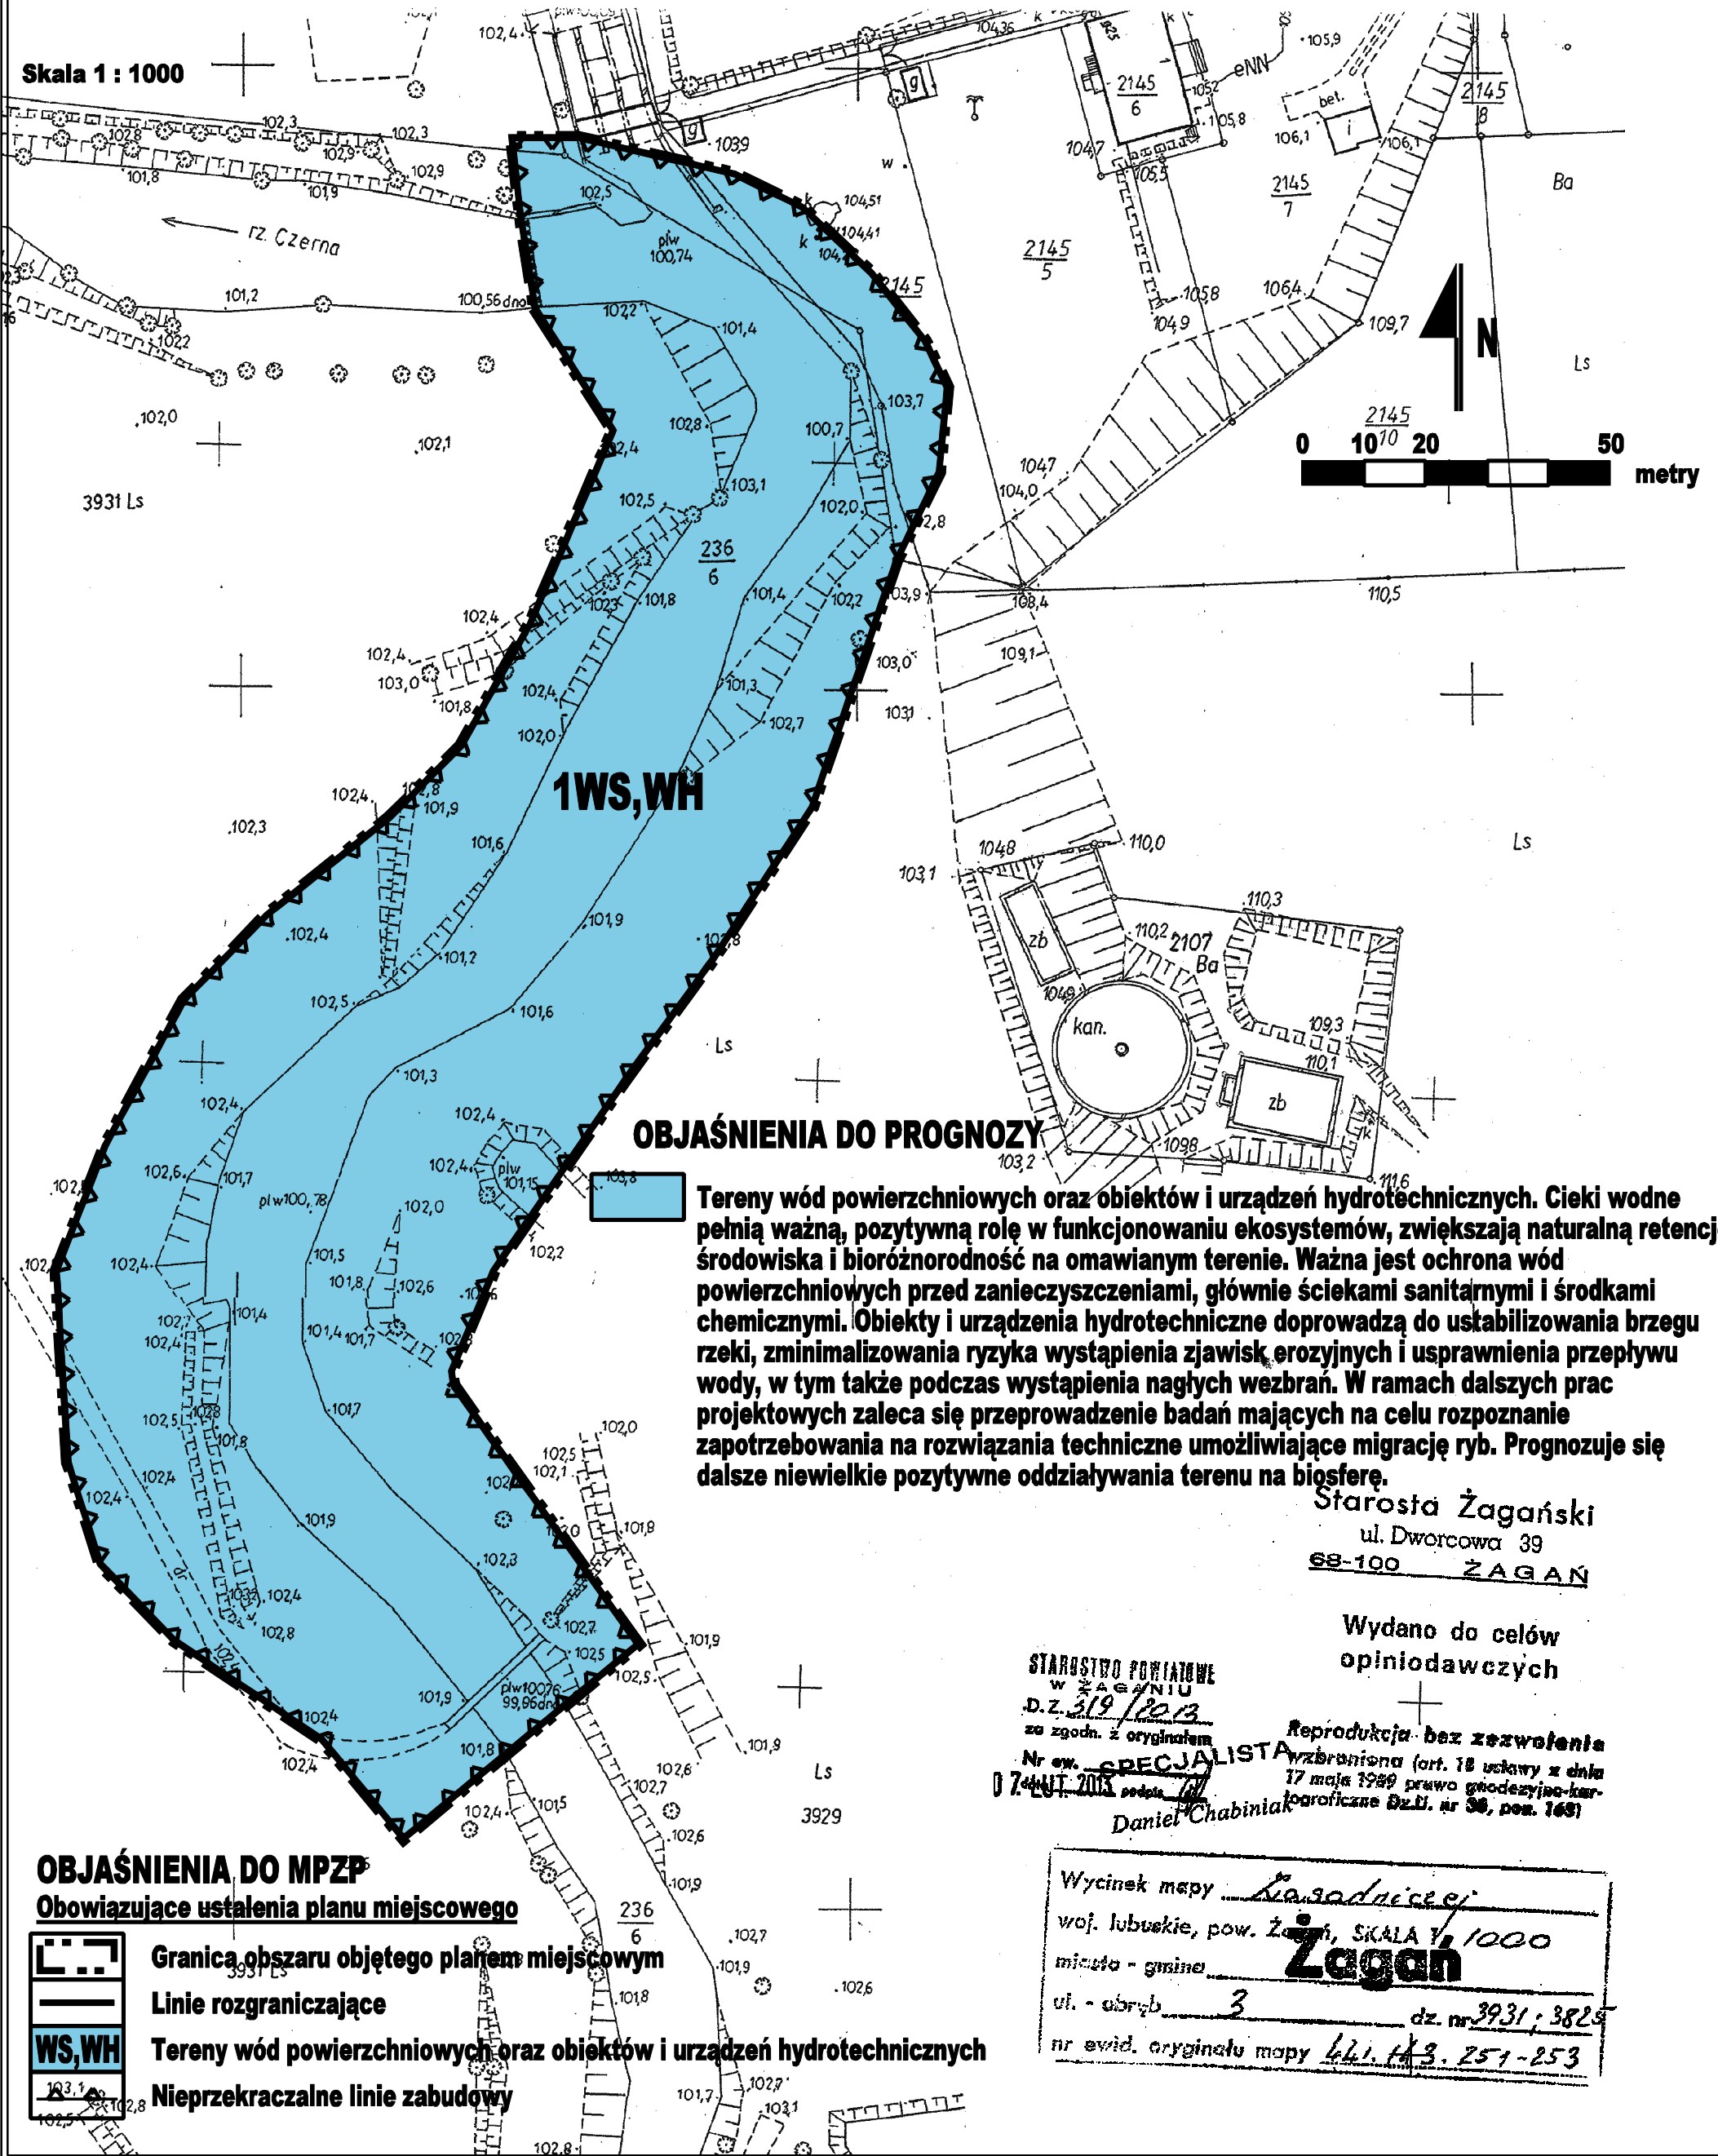

OBJAŚNIENIA DO PROGNOZY

Tereny wód powierzchniowych oraz obiektów i urządzeń hydrotechnicznych. Cieki wodne pełnią ważną, pozytywną rolę w funkcjonowaniu ekosystemów, zwiększają naturalną retencję środowiska i bioróżnorodność na omawianym terenie. Ważna jest ochrona wód powierzchniowych przed zanieczyszczeniami, głównie ściekami sanitarnymi i środkami chemicznymi. Obiekty i urządzenia hydrotechniczne doprowadzą do ustabilizowania brzegu rzeki, zminimalizowania ryzyka wystąpienia zjawisk erozyjnych i usprawnienia przepływu wody, w tym także podczas wystąpienia nagłych wzebrań. W ramach dalszych prac projektowych zaleca się przeprowadzenie badań mających na celu rozpoznanie zapotrzebowania na rozwiązania techniczne umożliwiające migrację ryb. Prognozuje się dalsze niewielkie pozytywne oddziaływania terenu na biosferę.

Starosta Żagański
ul. Dworcowa 39
68-100 ŻAGAŃ

Wydano do celów
opiniotwórczych

STAROSTWO POWIATOWE
w ŻAGANIU
D.Z. 319/2013
za zgodn. z oryginałem
Nr ew. SPECJALISTA
07.04.2013 podpis *[signature]*
Daniel Chabiniak

Reprodukcja bez zezwolenia
wzbroniona (art. 18 ustawy z dnia
17 maja 1989 prawnie geodezyjno-kar-
tograficzne Dz.U. nr 36, poz. 168)

OBJAŚNIENIA DO MPZP

Obowiązujące ustalenia planu miejscowego

-  Granica obszaru objętego planem miejscowym
-  Linie rozgraniczające
-  Tereny wód powierzchniowych oraz obiektów i urządzeń hydrotechnicznych
-  Nieprzekraczalne linie zabudowy

Wycinek mapy *Kasodnicej*
woj. lubuskie, pow. Żagań, SKALA 1:1000
miejscowość - gmina **Żagań**
ul. - obręb 3 dz. nr 3931/3825
nr ewid. oryginału mapy 44.143.251-253