




Szkic orientacyjny  
arkusz 441.144

arkusz 1

MAPA DO CELÓW PROJEKTOWYCH w skali 1:500

Nazwa miejscowości	Żagań	
Działki	1371, 1735, 1900 i 1906/3	
Jednostka ewidencyjna	identyfikator	081002_1
	nazwa	Żagań
Obszar ewidencyjny	identyfikator	0001
	ulica	Żarska
Sekcja mapy	441.144.111, -1113, -1131, -1132	
Nazwa układu współrzędnych	prostokątnych	"1965"
	wysokościowy	"Kronsztadt 86"
Oznaczenie granic opracowania	nie badano	
Informacje o skutkach gruntowych mających wpływ na zagospodarowanie gruntów zlokalizowanych w granicach projektowanej inwestycji ujawnionych w Kw	nie badano	
Nie wyklucza się istnienia w terenie innych nie wykazanych na niniejszej mapie urządzeń podziemnych, które nie były zgłoszone do inwentaryzacji lub o których brakuje informacji w instytucjach branżowych		
Dane ewidencyjne dotyczące przebiegu granic działek ewidencyjnych zostały przejęte z dokumentów otrzymanych z państwowego zasobu geodezyjnego oraz współrzędnych.		
Oznaczenie kancelaryjne prac geodezyjnych KERG	G. 6640.119.2016	
Data opracowania mapy	wykonawca	
<p><b>GEODETA WPRAWNIONY</b> Kornel Kłoniczek tel. 0671 39934 ul. Konopnickiej 31, 22-005 Żagań tel. 0671 39933 68-100 ŻAGAŃ Nr. 149/2007 NIP 924-116-75-668 Regon. 14247</p>		

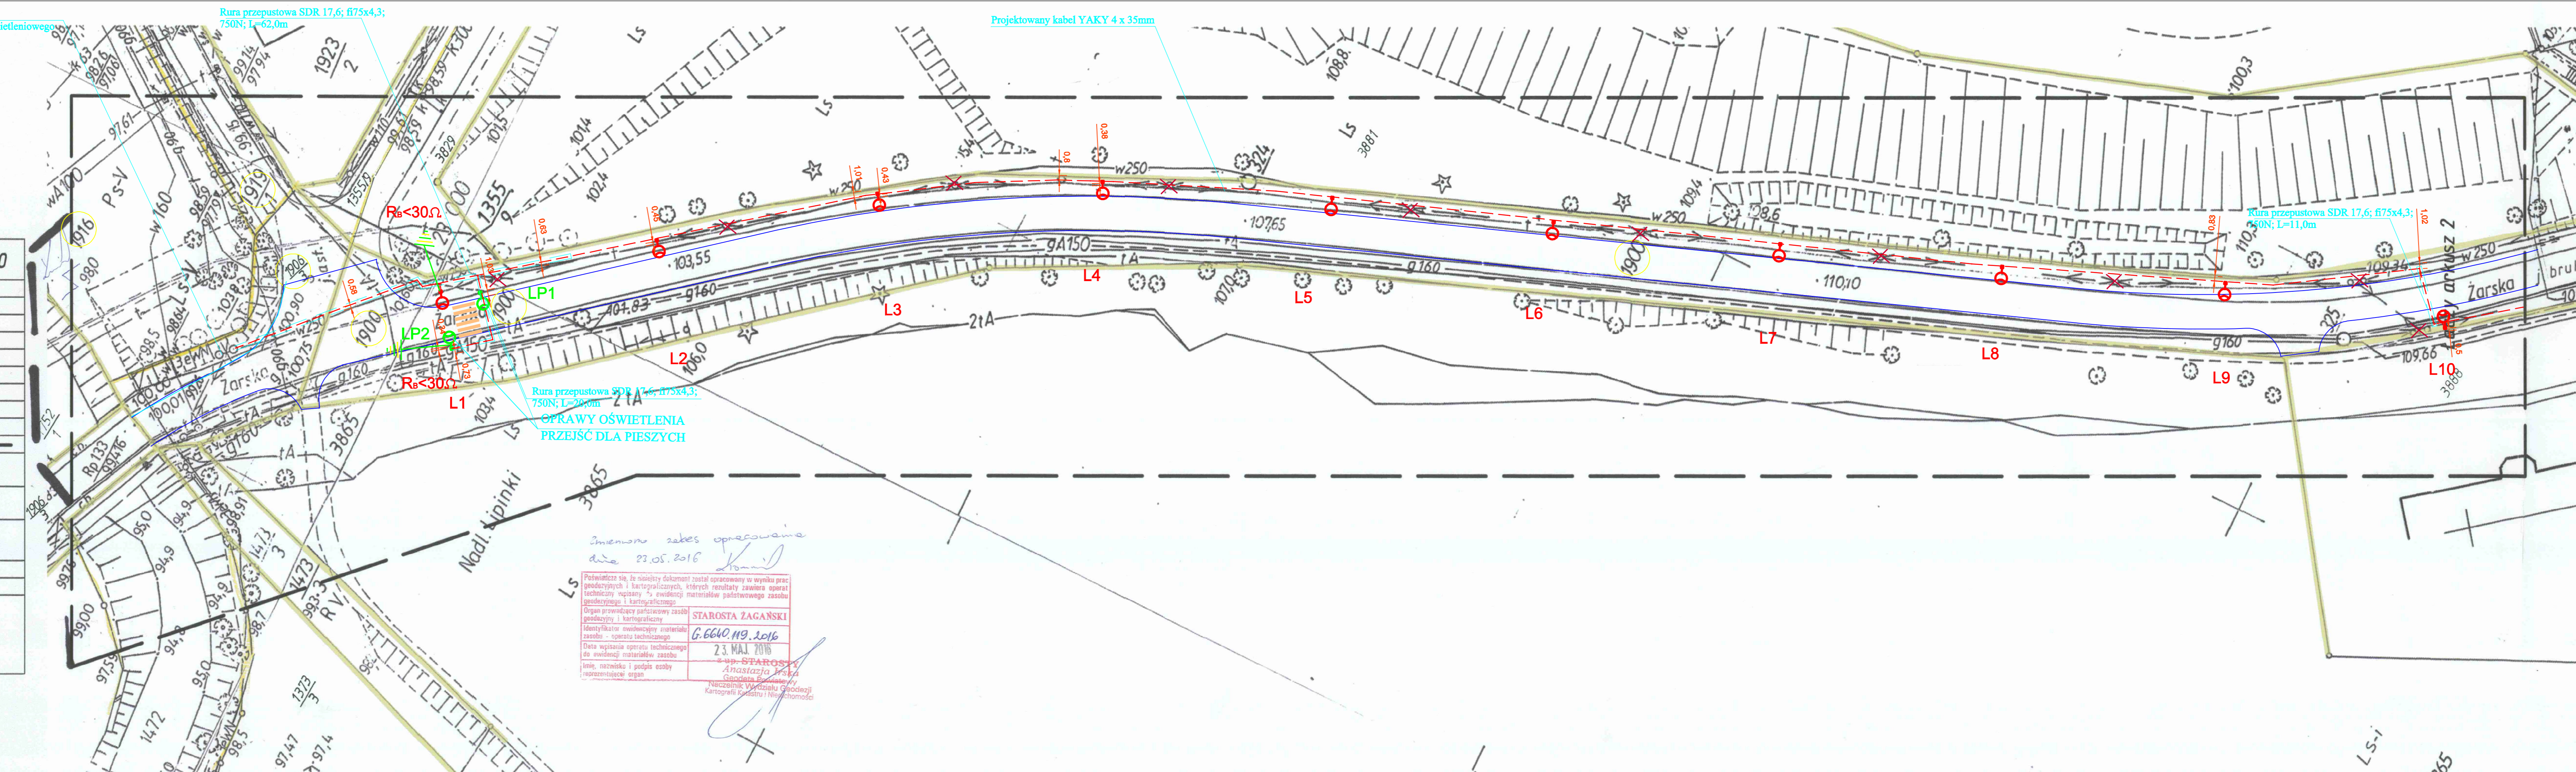

Zmieniono zakres opracowania  
data 22.05.2016

Podpiszcie się, że niniejszy dokument został opracowany w wyniku prac geodezyjnych i kartograficznych, których rezultaty zawiera aparat techniczny oparty o ewidencyjne materiały państwowego zasobu geodezyjnego i kartograficznego.  
Organ prowadzący państwowy zasob geodezyjny i kartograficzny  
Identyfikacja ewidencyjnych materiałów zasobu - operatu technicznego  
Data wystąpienia operatu technicznego do ewidencyjnych materiałów zasobu  
imię, nazwisko i podpis osoby - reprezentującej organ

STAROSTA ŻAGAŃSKI  
G. 6640.119.2016  
23. MAJ 2016

ANASTAZJA KŁONICKA  
Kierownik Biura  
Naczelniczka Wydziału Geodezyjny  
Kartografii i Niwometrii

LEGENDA:

- Projektowany słup z oprawą oświetlenia drogowego
- Projektowany słup z oprawą oświetlenia przejścia dla pieszych
- Projektowany kabel zasilający lampy 4 x 35mm
- Projektowana rura przepustowa SDR 17,6; fi 75; 750N
- Zakres opracowania
- Granice działek
- Numer działki
- Demontaż istniejących słupów linii napowietrznej oświetleniowej

Objekt:  
**BUDOWA OŚWIETLENIA DROGOWEGO ul. ŻARSKA w ŻAGANIU OD ul. XXX LECIA DO ul. MŁYNARSKIEJ**

Nazwa rysunku:  
**PROJEKT ZAGOSPODAROWANIA TERENU dz. nr 1906/3, 1900, 1735, 1371**

Imię i nazwisko:	Podpis:	Skala:
mgr inż. Mirosław Prusaczyk	LBS/0054/PWOE/09	1:500
Nr rys.: E1 ark. 1		Data: 06.2016r.
Inwestor: GMINA ŻAGAŃ O STATUSIE MIEJSKIM pl. SŁOWIAŃSKI 17, 68-100 ŻAGAŃ		